


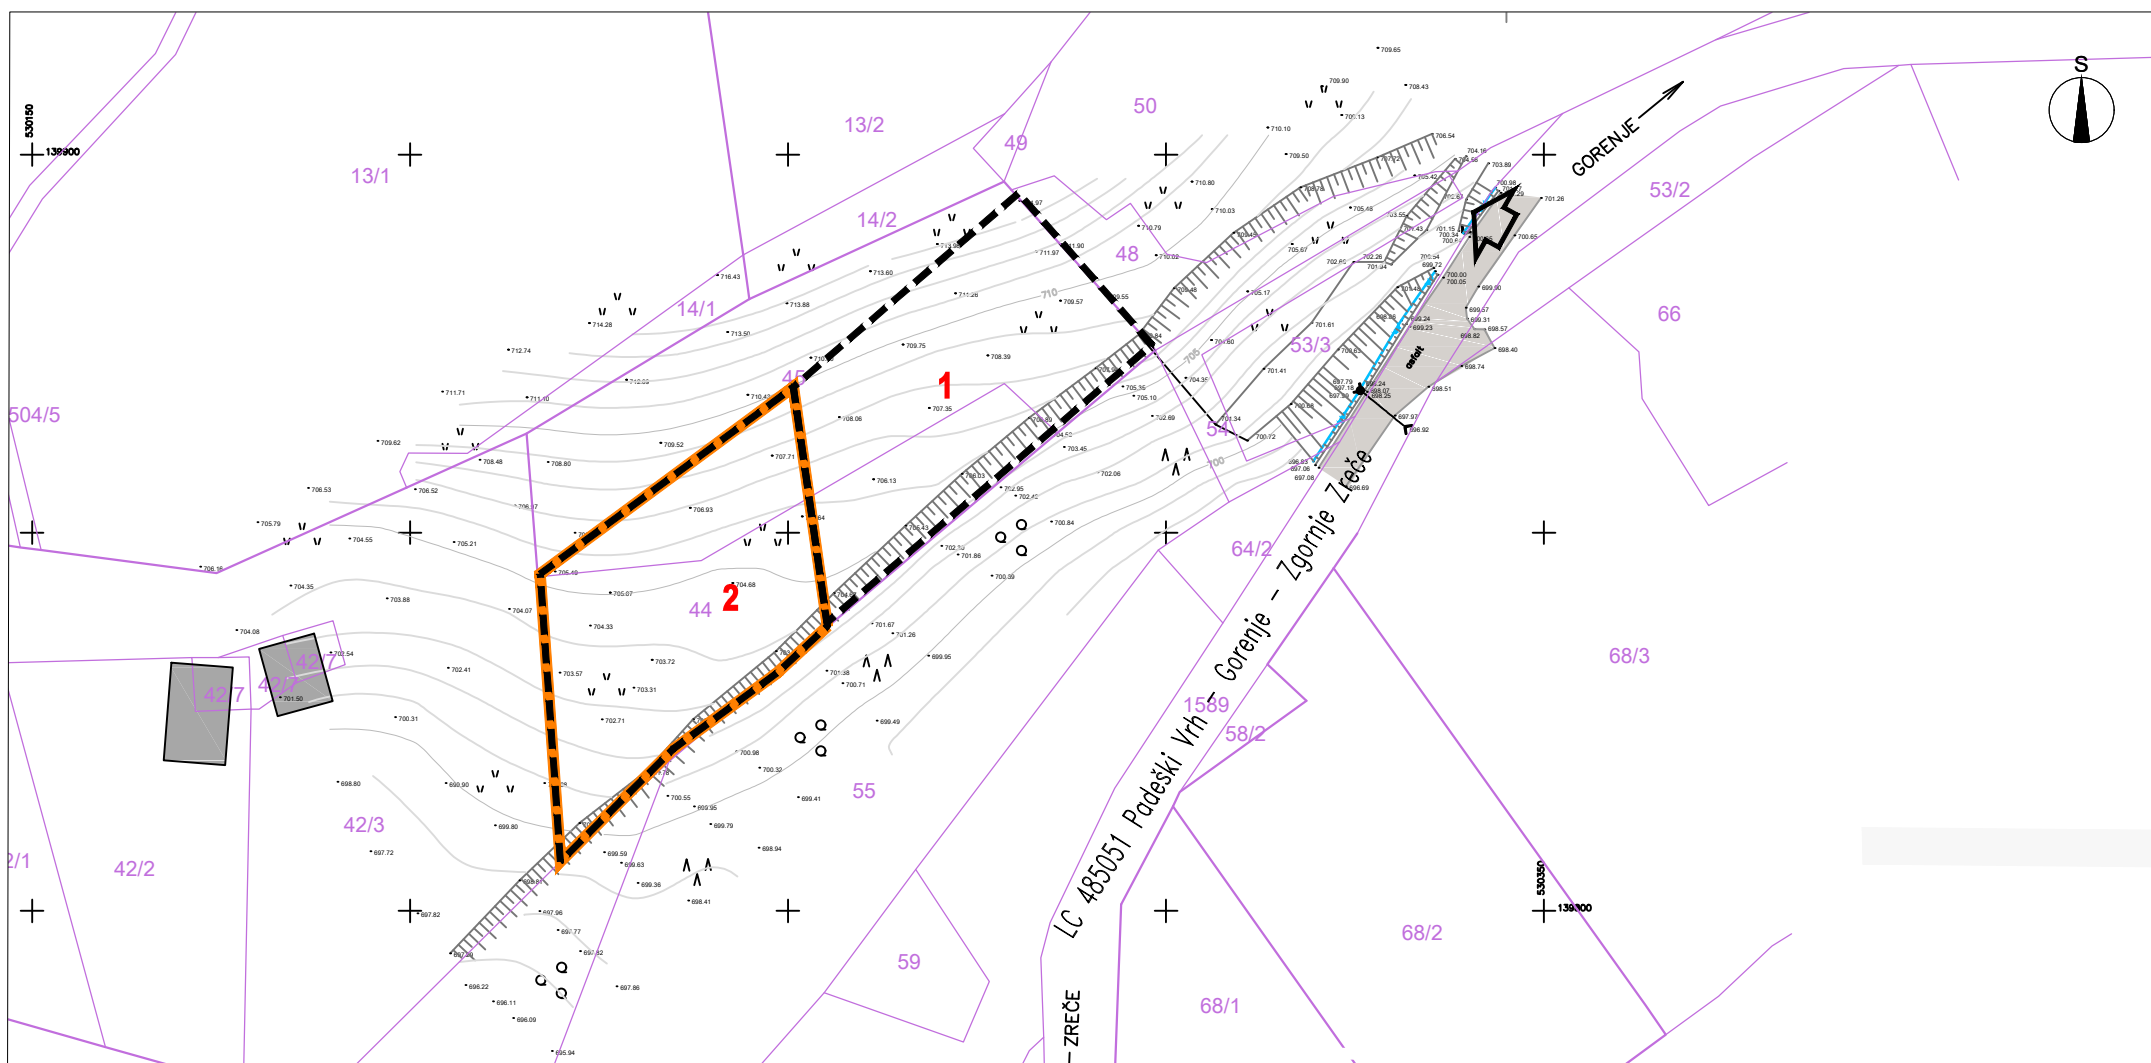

LEGENDA

OBSTOJEČE	PREDVIĐENO	OPIS
		MEJE območje stavbnega zemljišča na posamični poselitvi (izvorno območje)
		območje lokacijske preveritve: 1 širitev 2 izvzem
		PARCELNE MEJE parcelne meje *
		parcelne meje **
		OBJEKTI stanovanjski in gospodarski objekt
		PROMET dostop in dovoz na območje občinska lokalna cesta
		NAMENSKA RABA PROSTORA *** stavbno zemljišče na posamični poselitvi
		najboljše kmetijska zemljišča
		gozdna zemljišča



- * vir podatka ZKP: portal prostor, <https://egp.gu.gov.si>
- ** vir podatka zemljiških parcel: Geodetski načrt, izdelal Geometra d.o.o., št. 626-20, z dne 8.9.2020
- *** vir podatka o namenski rabi prostora: OPN Zreče, (<https://dokumenti-pis.mop.gov.si/>)

ELABORAT LOKACIJSKE PREVERITVE
ZA DOLOČITEV OBSEGA
STAVBNEGA ZEMLJIŠČA PRI POSAMIČNI POSELITVI

PRIKAZ OBMOČJA LOKACIJSKE PREVERITVE
M 1:1000

Št. projekta: 54/20
Datum: september 2020