










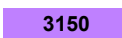
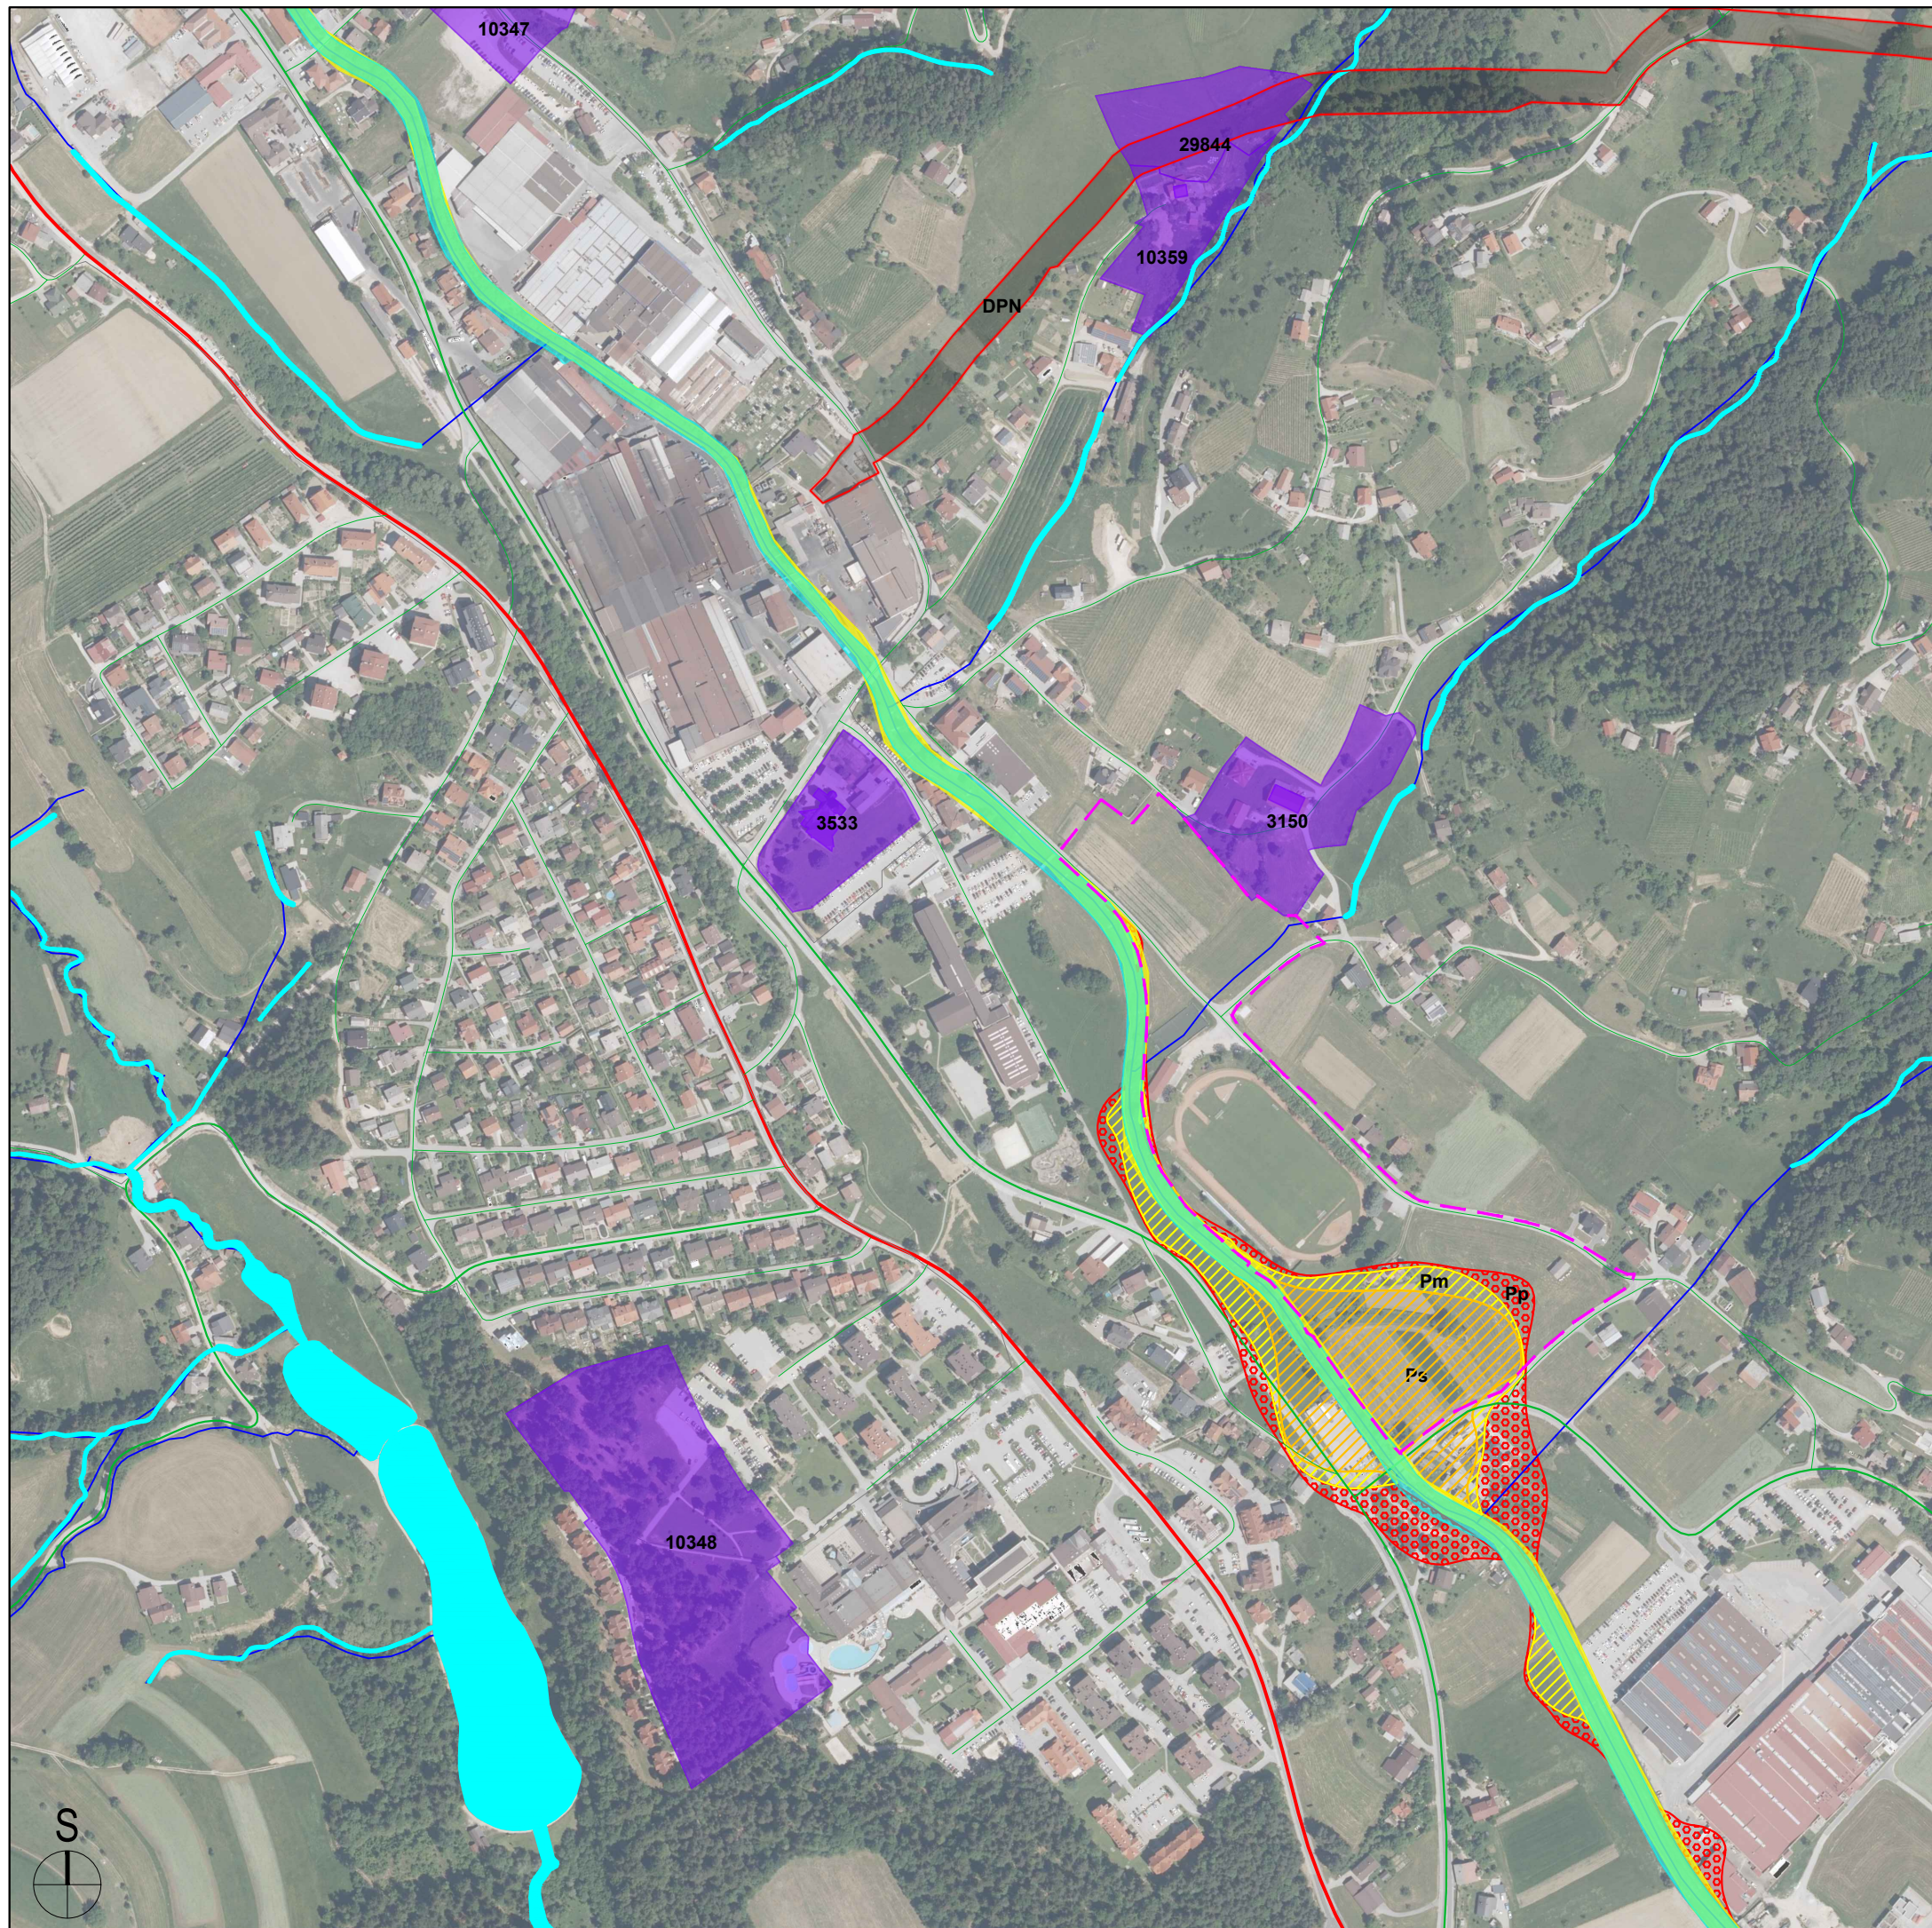


Strokovne podlage za pripravo OPPN za EUP UN1/ 074 - širitev športa in rekreacije Zreče

Pregledna karta - prikaz vplivov in povezav s
sosednjimi območji

Legenda:

-  meja območja
- razredi poplavne nevarnosti (KRPN) predvidenega stanja
-  Pp razred preostale poplavne nevarnosti
-  Pm razred majhne poplavne nevarnosti
-  Ps razred srednje poplavne nevarnosti
-  os vodotoka
-  vodno zemljišče (vir: DRSV, sneto s spleta 21. 10. 2022)
-  naravna vrednota lokalnega pomena
-  javna pot
-  lokalna cesta
-  regionalna cesta III. reda
-  DPN Državni prostorski načrt za prenosne plinovode zanke do Zreč
-  3150 kulturna dediščina



MERILO: 1 : 5.000
 GEOD. PODLOGE: BDOF, ZKGJI - promet (vir: GURS, 2022)
 NAROČNIK : Občina Zreče
 ŠTEVILKA D.N.: 22030
 IZDELAL: ZUM URBANIZEM, PLANIRANJE, PROJEKTIRANJE d.o.o.
 DATUM IZDELAVE: december 2022