

# Strokovne podlage za pripravo OPPN za EUP UN1/ 074 - širitev športa in rekreacije Zreče


## Situacija omrežij gospodarske javne infrastrukture - varianta 2

### Legenda:

- meja območja
- načrtovani objekt
- prometna ureditev

### Obstoječi vodi GJI:

- vod za odvajanje komunalnih odpadnih voda
- vod za odvajanje meteornih voda
- vodovod
- elektroenergetski vod visoke napetosti
- elektroenergetski vod nizke napetosti
- vod elektronskih komunikacij (TK)
- plinovod
- električna omarica

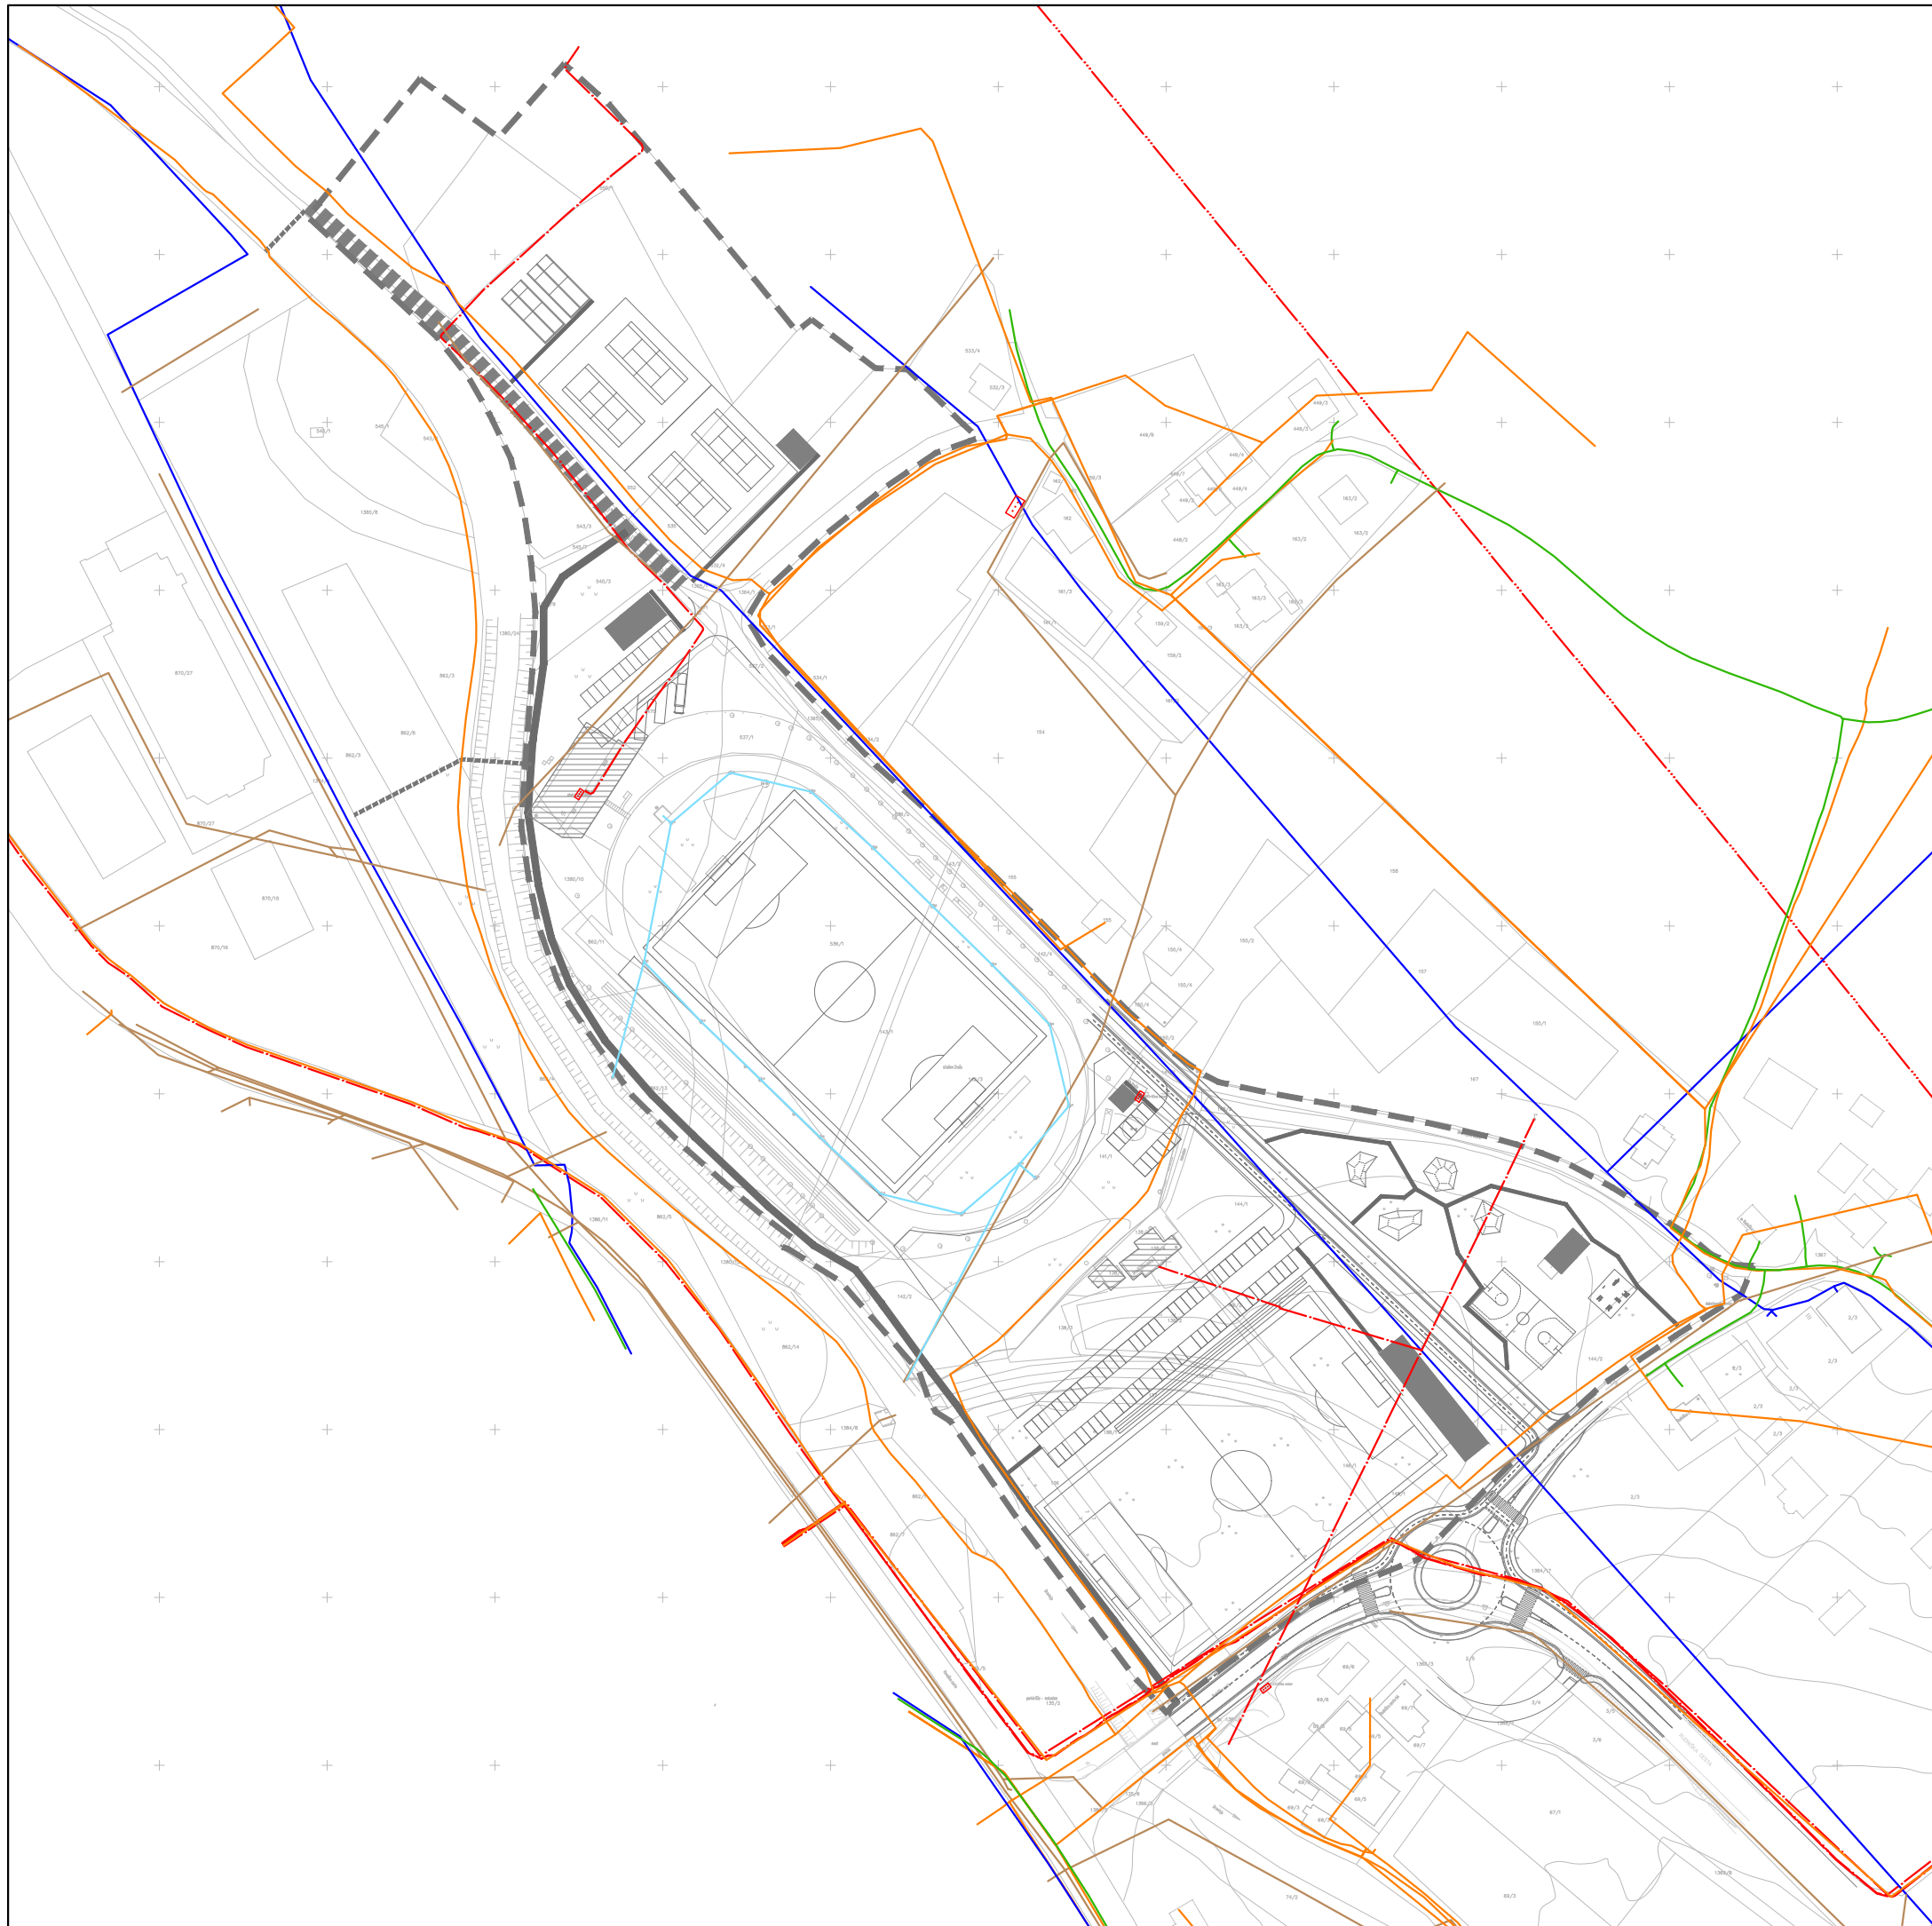

MERILO: 1:2.000  
GEOD. NAČRT: GEOFOTO 2022731 (GEOFOTO d.o.o., 17. 11. 2022)  
NAROČNIK: Občina Zreče  
ŠTEVILKA D.N.: 22030  
IZDELAL: ZUM URBANIZEM, PLANIRANJE, PROJEKTIRANJE d.o.o.  
DATUM IZDELAVE: december 2022