


LEGENDA:

- MEJA OBMOČJA UREJANJA
- OBSTOJEČ TEREN
- PREDVIDEN TEREN

OPOMBA:

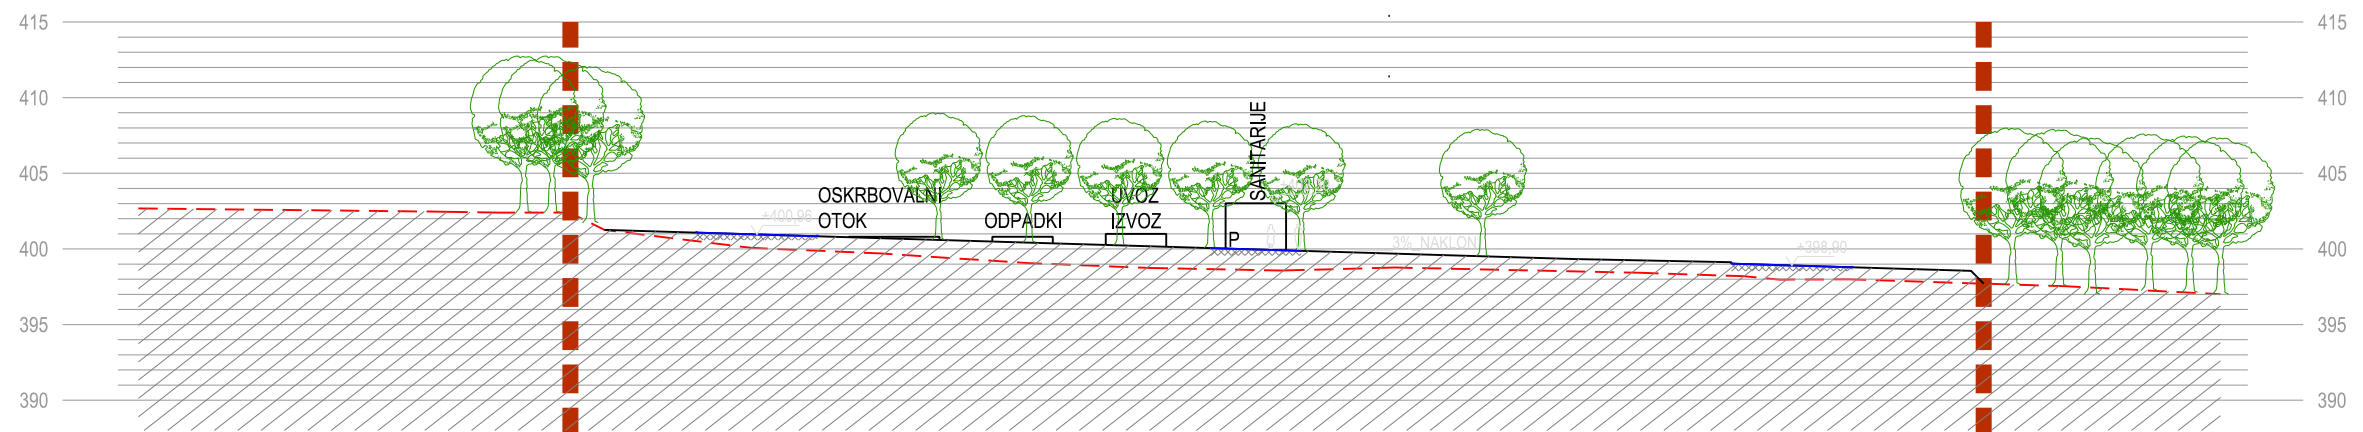

DOPOLNJEN OSNUTEK - GRADIVO ZA JAVNO RAZGRNITEV

<h1 style="margin: 0;">API ARHITEKTI</h1>		Izdelovalec podrobnega načrta Spatial plan made by:	API ARHITEKTI D.O.O. BARJANSKA CESTA 62 1000 LJUBLJANA
Naziv podrobnega načrta Project name:	OBČINSKI PODROBNI PROSTORSKI NAČRT ZA NAMEN UREITVE KAMPA ZREČE	Številka projekta Project number:	API-618/962
Naziv risbe Drawing title:	PREREZ	Številka risbe Drawing number:	5
		Datum Date:	avgust 2016
		Merilo Scale:	1:500