



OBČINA ZREČE

Cesta na Roglo 13 b, 3214 Zreče
tel.: 03 / 75 71 700; faks: 03 / 57 62 498
e-pošta: info@zrece.eu / splet: www.zrece.si

Datum: 18.10.2018
Številka: 3505-0003/2017-23

ZAPISNIK SESTANKA Z ZAINTERESIRANO JAVNOSTJO ZA UREJANJE OBMOČJA OP7/0028 – OPPN ŠIRITEV NASELJA STRANICE

Prisotni:

- Korošec Jožef, Spodnje Stranice 12, 3206 Stranice,
- Korošec Bojan, Spodnje Stranice 12, 3206 Stranice,
- Korošec Marjan, Stranice 21a, 3206 Stranice,
- Kovše Franc, Stranice 56, Stranice,
- Lidija Razboršek Šlamberger, Ibis d.o.o.,
- Maksimilijana Ozimič Zorič s.p.,
- Štefan Posilovič, Občina Zreče,
- Katjuša Črešnar, Občina Zreče.

Na podlagi sprejetega Občinskega prostorskega načrta Občine Zreče (Uradno glasilo slovenskih občin št. 64/15, 24/16, 28/16 – popr., 25/18; v nadaljevanju: OPN) je za območje OP7/0028 potrebno izdelati Občinski podrobni prostorski načrt (v nadaljevanju: OPPN). Podlaga za sprejem OPPN je 132. člen in 181. člen OPN.

Območje OPPN zajema parcelne številke: 105/1-del, 107/1, 108/1-del, 86/1, 1427/2, 115-del vse k.o. 1103 –Stranice.

Predhodno je bil lastnikom zemljišč že predstavljen interes Občine Zreče za ureditev omenjenega območja za potrebe širitve obstoječega naselja Stranice.


Zbrani lastniki zemljišč podajajo strinjanje k predlagani ureditvi in glede na pripravljene variantne rešitve se strinjajo, da Občina Zreče prične postopek sprejemanja prostorskega akta (OPPN) na tem območju in sicer za varianto umestitve 8 enostanovanjskih hiš velikosti od cca 435-495 m², sleme pravokotno na cesti (kot je v zahodni pozidavi) in podaljšanje JP 986161 v širini 5m. Predlagana idejna umestitev objektov v prostor je priloga tega zapisnika in se uporabi kot zasnova za oblikovanje izhodišč in sklepa o začetku prestopka priprave OPPN.

Zapisala:
Katjuša Črešnar

Priloga:

- Izbrana idejna umestitev objektov v prostor na območju OP7/0028



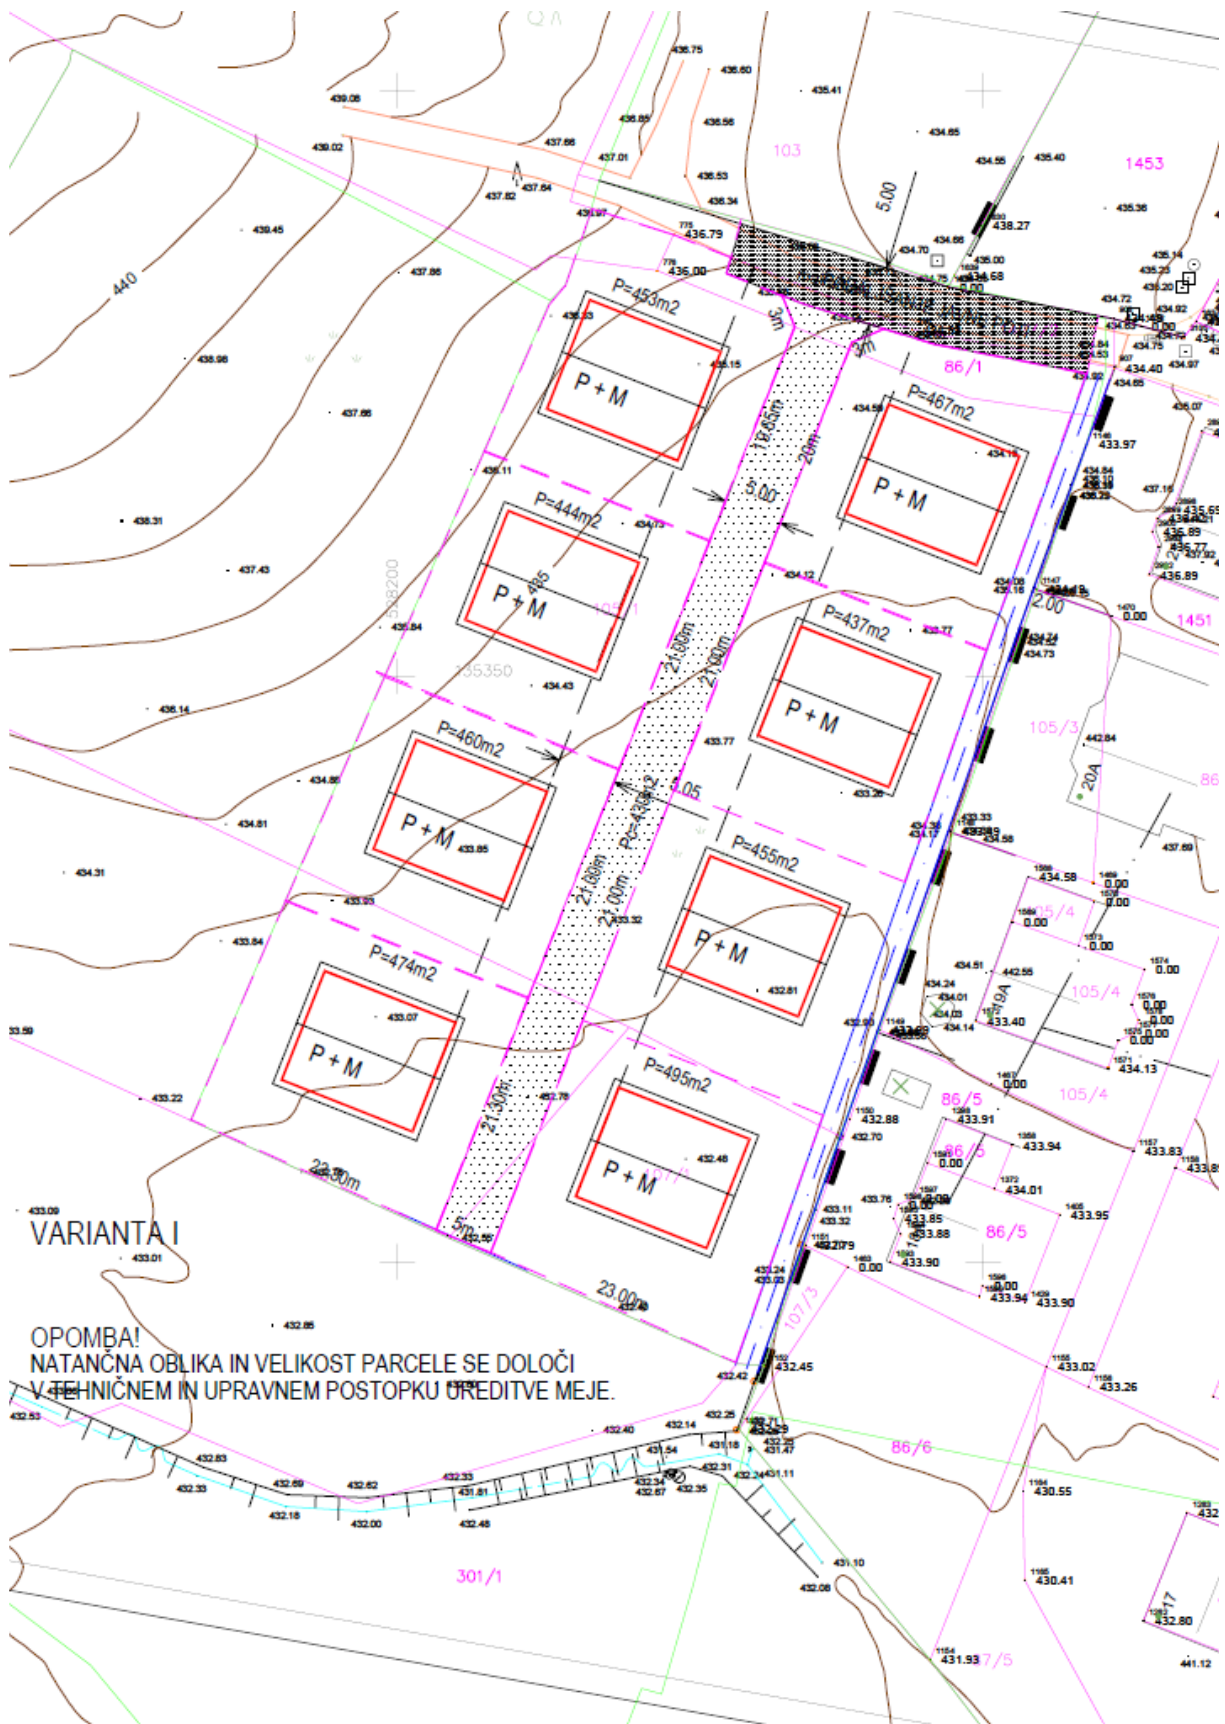

VARIANTA I

OPOMBA!
 NATANČNA OBLIKA IN VELIKOST PARCELE SE DOLOČI
 V TEHNIČNEM IN UPRAVNEM POSTOPKU UREDITVE MEJE.