
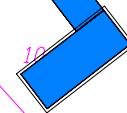













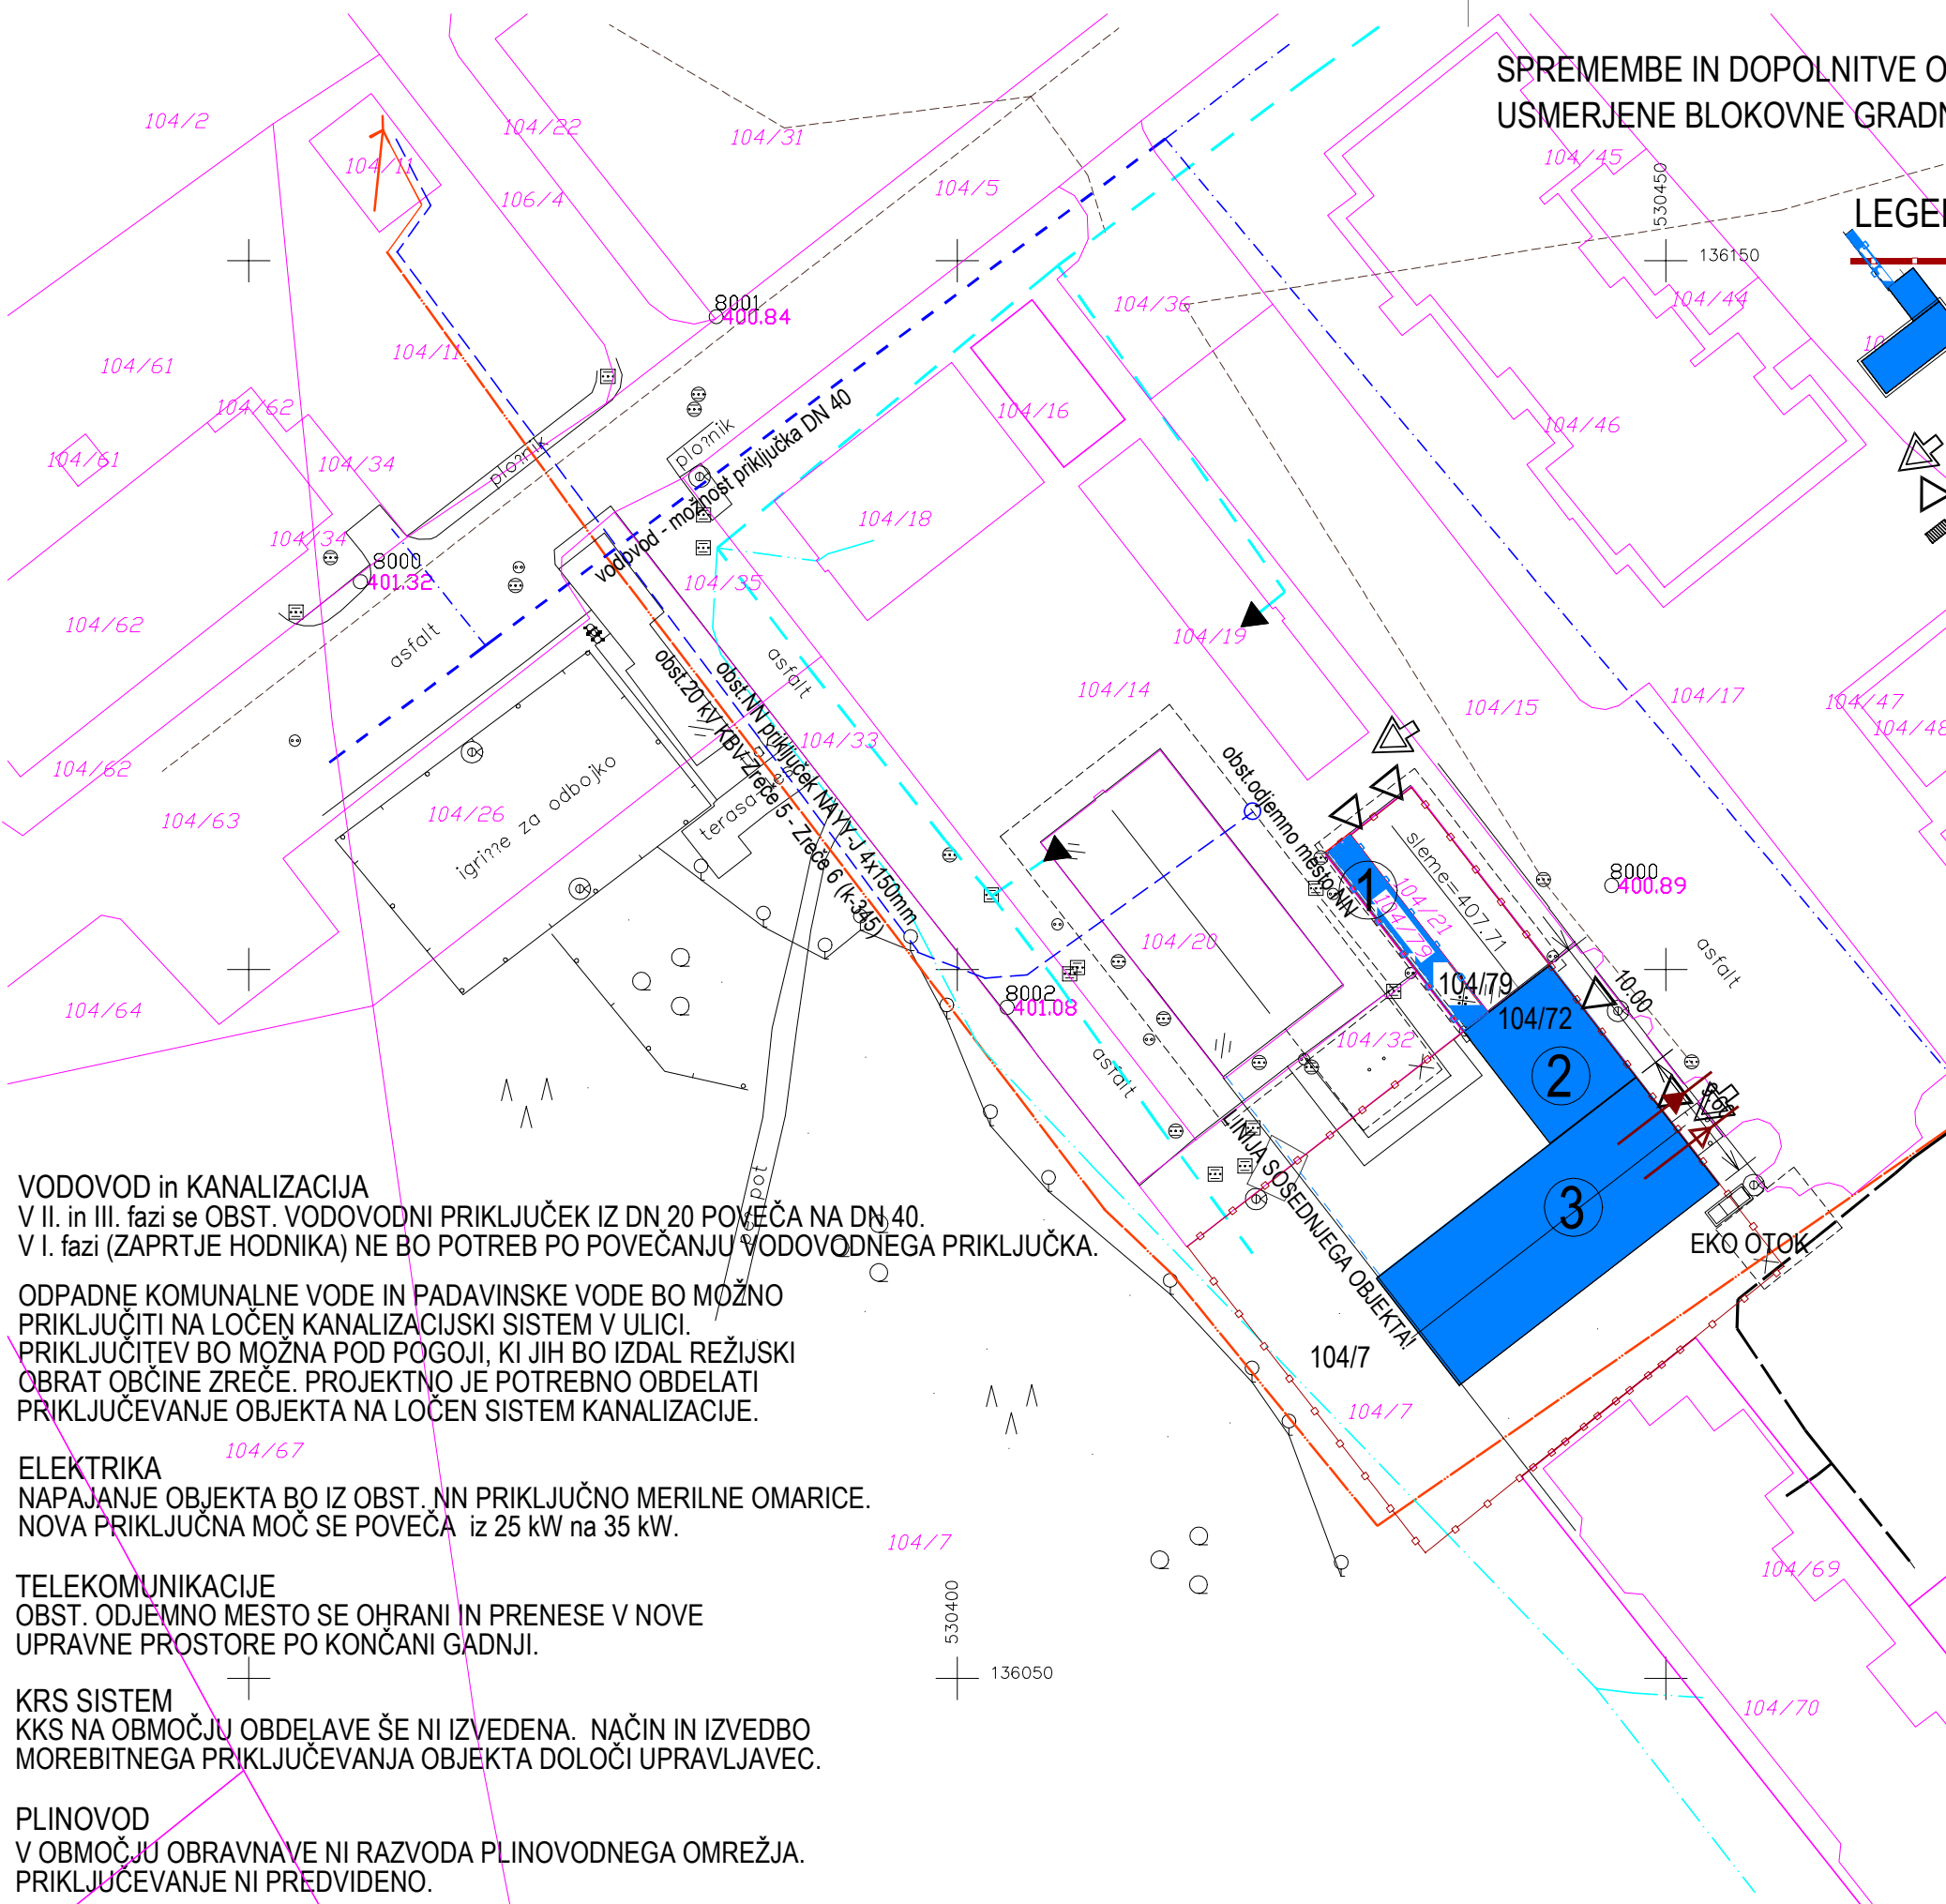
SPREMEMBE IN DOPOLNITVE ODLOKA O ZAZIDALNEM NAČRTU DRUŽBENO USMERJENE BLOKOVNE GRADNJE "NOVA DOBRAVA" - MESNICA RAVNIČAN

LEGENDA

-  MEJA OBMOČJA OBRAVNAVE
-  RAZŠIRITEV DEJAVNOSTI "MESNICA RAVNIČAN"
 - 1 SPREM. NAMEMBNOSTI ZA DEJAVNOST PREDELAVA MESA
 - 2 POVEZOVALNI TRAKT - PREDELAVA MESA
 - 3 NOVA GRADNJA - PREDELAVA MESA + UPRAVNI PROSTORI
-  DOVOZ NA OBMOČJE OBRAVNAVE - obstoječ + predv.
-  VHOD - obstoječ + predv.
-  EKO OTOK - ODPADKI

LEGENDA KOMUNALNIH VODOV

-  PREDV. VODOVODNI PRIKLJUČEK II.in III. faza
-  NA GLAVNI VOD (trasa se določi v PGD)
-  PREDV. FEKALNI VOD V JAVNI KANAL
-  PREDV. METEORNI VOD V JAVNI KANAL
-  ODPADKI - EKO OTOK
-  OBST. NN ELEKTRO PRIKLJ. z MO
-  OBST. TK OMREŽJE (GN in TELEKOM)
-  OBST. PLINOVOD - ni predmet obdelave



VODOVOD in KANALIZACIJA
 V II. in III. fazi se OBST. VODOVODNI PRIKLJUČEK IZ DN 20 POVEČA NA DN 40.
 V I. fazi (ZAPRTJE HODNIKA) NE BO POTREB PO POVEČANJU VODOVODNEGA PRIKLJUČKA.

ODPADNE KOMUNALNE VODE IN PADAVINSKE VODE BO MOŽNO
 PRIKLJUČITI NA LOČEN KANALIZACIJSKI SISTEM V ULICI.
 PRIKLJUČITEV BO MOŽNA POD POGOJI, KI JIH BO IZDAL REŽIJSKI
 OBRAT OBČINE ZREČE. PROJEKTNO JE POTREBNO OBDELATI
 PRIKLJUČEVANJE OBJEKTA NA LOČEN SISTEM KANALIZACIJE.


ELEKTRIKA
 NAPAJANJE OBJEKTA BO IZ OBST. NN PRIKLJUČNO MERILNE OMARICE.
 NOVA PRIKLJUČNA MOČ SE POVEČA iz 25 kW na 35 kW.

TELEKOMUNIKACIJE
 OBST. ODJEMNO MESTO SE OHRANI IN PRENESE V NOVE
 UPRAVNE PROSTORE PO KONČANI GADNJI.

KRS SISTEM
 KKS NA OBMOČJU OBDELAVE ŠE NI IZVEDENA. NAČIN IN IZVEDBO
 MOREBITNEGA PRIKLJUČEVANJA OBJEKTA DOLOČI UPRAVLJAVEC.

PLINOVOD
 V OBMOČJU OBRAVNAVE NI RAZVODA PLINOVODNEGA OMREŽJA.
 PRIKLJUČEVANJE NI PREDVIDENO.

OGREVANJE
 PREDVIDENA JE VGRADNJA TOPLOTNE ČRPALKE.

		BIRO 2001 s.p. SVETOVANJE, NAČRTOVANJE, PROJEKTIRANJE, NADZOR 2310 SLOVENSKA BISTRICA, Trg Alfonza Šarha 1 tel. 02 8180 585, 031 371 284, ID ŠT. IZS 2286	
Projekt:	SPREMEMBE IN DOPOLNITVE ODLOKA O ZAZIDALNEM NAČRTU USMERJENE BLOKOVNE GRADNJE "NOVA DOBRAVA" - MESNICA RAVNIČAN		
Naročnik:	MESNICA Ravničan Anton s.p. Cesta na Roglo 11j, 3214 Zreče		
Predmet:	SPREM. NAMEMBNOSTI DELA OBST. OBJEKTA IN GRADNJA NOVEGA		
parc.št., k.o.	104/79, 104/72, 104/7 k.o. 1100 Zreče		
Risba:	PROJEKTNE REŠITVE ENERGETSKE, KOMUNALNE IN DRUGE GOSPODARSKE INFRASTRUKTURE		
Vodja projekta:	Ljubica OSTAŠEVSKI, udia Id.št. A-0227		
Odgovorni projektant:	Ljubica OSTAŠEVSKI, udia Id.št. A-0227		
Projektant:	Maksimilijana OZIMIČ ZORIČ, udig Id. št. G-0520		
Datum:	julij 2016	Merilo:	M 1:500
Številka projekta:	05/16-ZN/SP	Št. lista:	6
ZWCAD 2008i profesional	GEODETSKI NAČRT GEOMETRA d.o.o. številka načrta 11-16 dne 27.1.2016		

