

# SPREMEMBE IN DOPOLNITVE ODLOKA O ZAZIDALNEM NAČRTU DRUŽBENO USMERJENE BLOKOVNE GRADNJE "NOVA DOBRAVA" - MESNICA RAVNIČAN

**LEGENDA:**

- vodovod
- kanalizacija fekalna
- kanalizacija meteorna
- elektro vod
- PTT kabel
- plinovod
- urejena meja
- katastr. stanje
- mejno znamenje
- jarek okr.
- jarek kvad.
- požiralnik
- hidrant
- zapirnik
- omarica (tel., el.)

**LEGENDA**

- MEJA OBMOČJA OBRAVNAVE
- RAZŠIRITEV DEJAVNOSTI "MESNICA RAVNIČAN"**
  - 1 SPREM. NAMEMBNOSTI ZA DEJAVNOST PREDELAVA MESA
  - 2 POVEZOVALNI TRAKT - PREDELAVA MESA
  - 3 NOVA GRADNJA - PREDELAVA MESA + UPRAVNI PROSTORI
- DOVOZ NA OBMOČJE OBRAVNAVE - obstoječ + predv.
- VHOD - obstoječ + predv.
- EKO OTOK - ODPADKI

**LEGENDA KOMUNALNIH VODOV**

- PREDV. VODOVODNI PRIKLJUČEK II.in III. faza
- NA GLAVNI VOD (trasa se določi v PGD)
- PREDV. FEKALNI VOD V JAVNI KANAL
- PREDV. METEORNI VOD V JAVNI KANAL
- ODPADKI - EKO OTOK
- OBST. NN ELEKTRO PRIKLJ. z MO
- OBST. TK OMREŽJE (GN in TELEKOM)
- OBST. PLINOVOD - ni predmet obdelave

**VODOVOD in KANALIZACIJA**  
 V II. in III. fazi se OBST. VODOVODNI PRIKLJUČEK IZ DN 20 POVEČA NA DN 40.  
 V I. fazi (ZAPRTJE HODNIKA) NE BO POTREB PO POVEČANJU VODOVODNEGA PRIKLJUČKA.

ODPADNE KOMUNALNE VODE IN PADAVINSKE VODE BO MOŽNO PRIKLJUČITI NA LOČEN KANALIZACIJSKI SISTEM V ULICI. PRIKLJUČITEV BO MOŽNA POD POGOJI, KI JIH BO IZDAL REŽIJSKI OBRAT OBČINE ZREČE. PROJEKTNO JE POTREBNO OBDELATI PRIKLJUČEVANJE OBJEKTA NA LOČEN SISTEM KANALIZACIJE.


**ELEKTRIKA**  
 NAPAJANJE OBJEKTA BO IZ OBST. NN PRIKLJUČNO MERILNE OMARICE. NOVA PRIKLJUČNA MOČ SE POVEČA iz 25 kW na 35 kW.

**TELEKOMUNIKACIJE**  
 OBST. ODJEMNO MESTO SE OHRANI IN PRENESE V NOVE UPRAVNE PROSTORE PO KONČANI GADNJI.

**KRS SISTEM**  
 KKS NA OBMOČJU OBDELAVE ŠE NI IZVEDENA. NAČIN IN IZVEDBO MOREBITNEGA PRIKLJUČEVANJA OBJEKTA DOLOČI UPRAVLJAVEC.

**PLINOVOD**  
 V OBMOČJU OBRAVNAVE NI RAZVODA PLINOVODNEGA OMREŽJA. PRIKLJUČEVANJE NI PREDVIDENO.

**OGREVANJE**  
 PREDVIDENA JE VGRADNJA TOPLOTNE ČRPALKE.

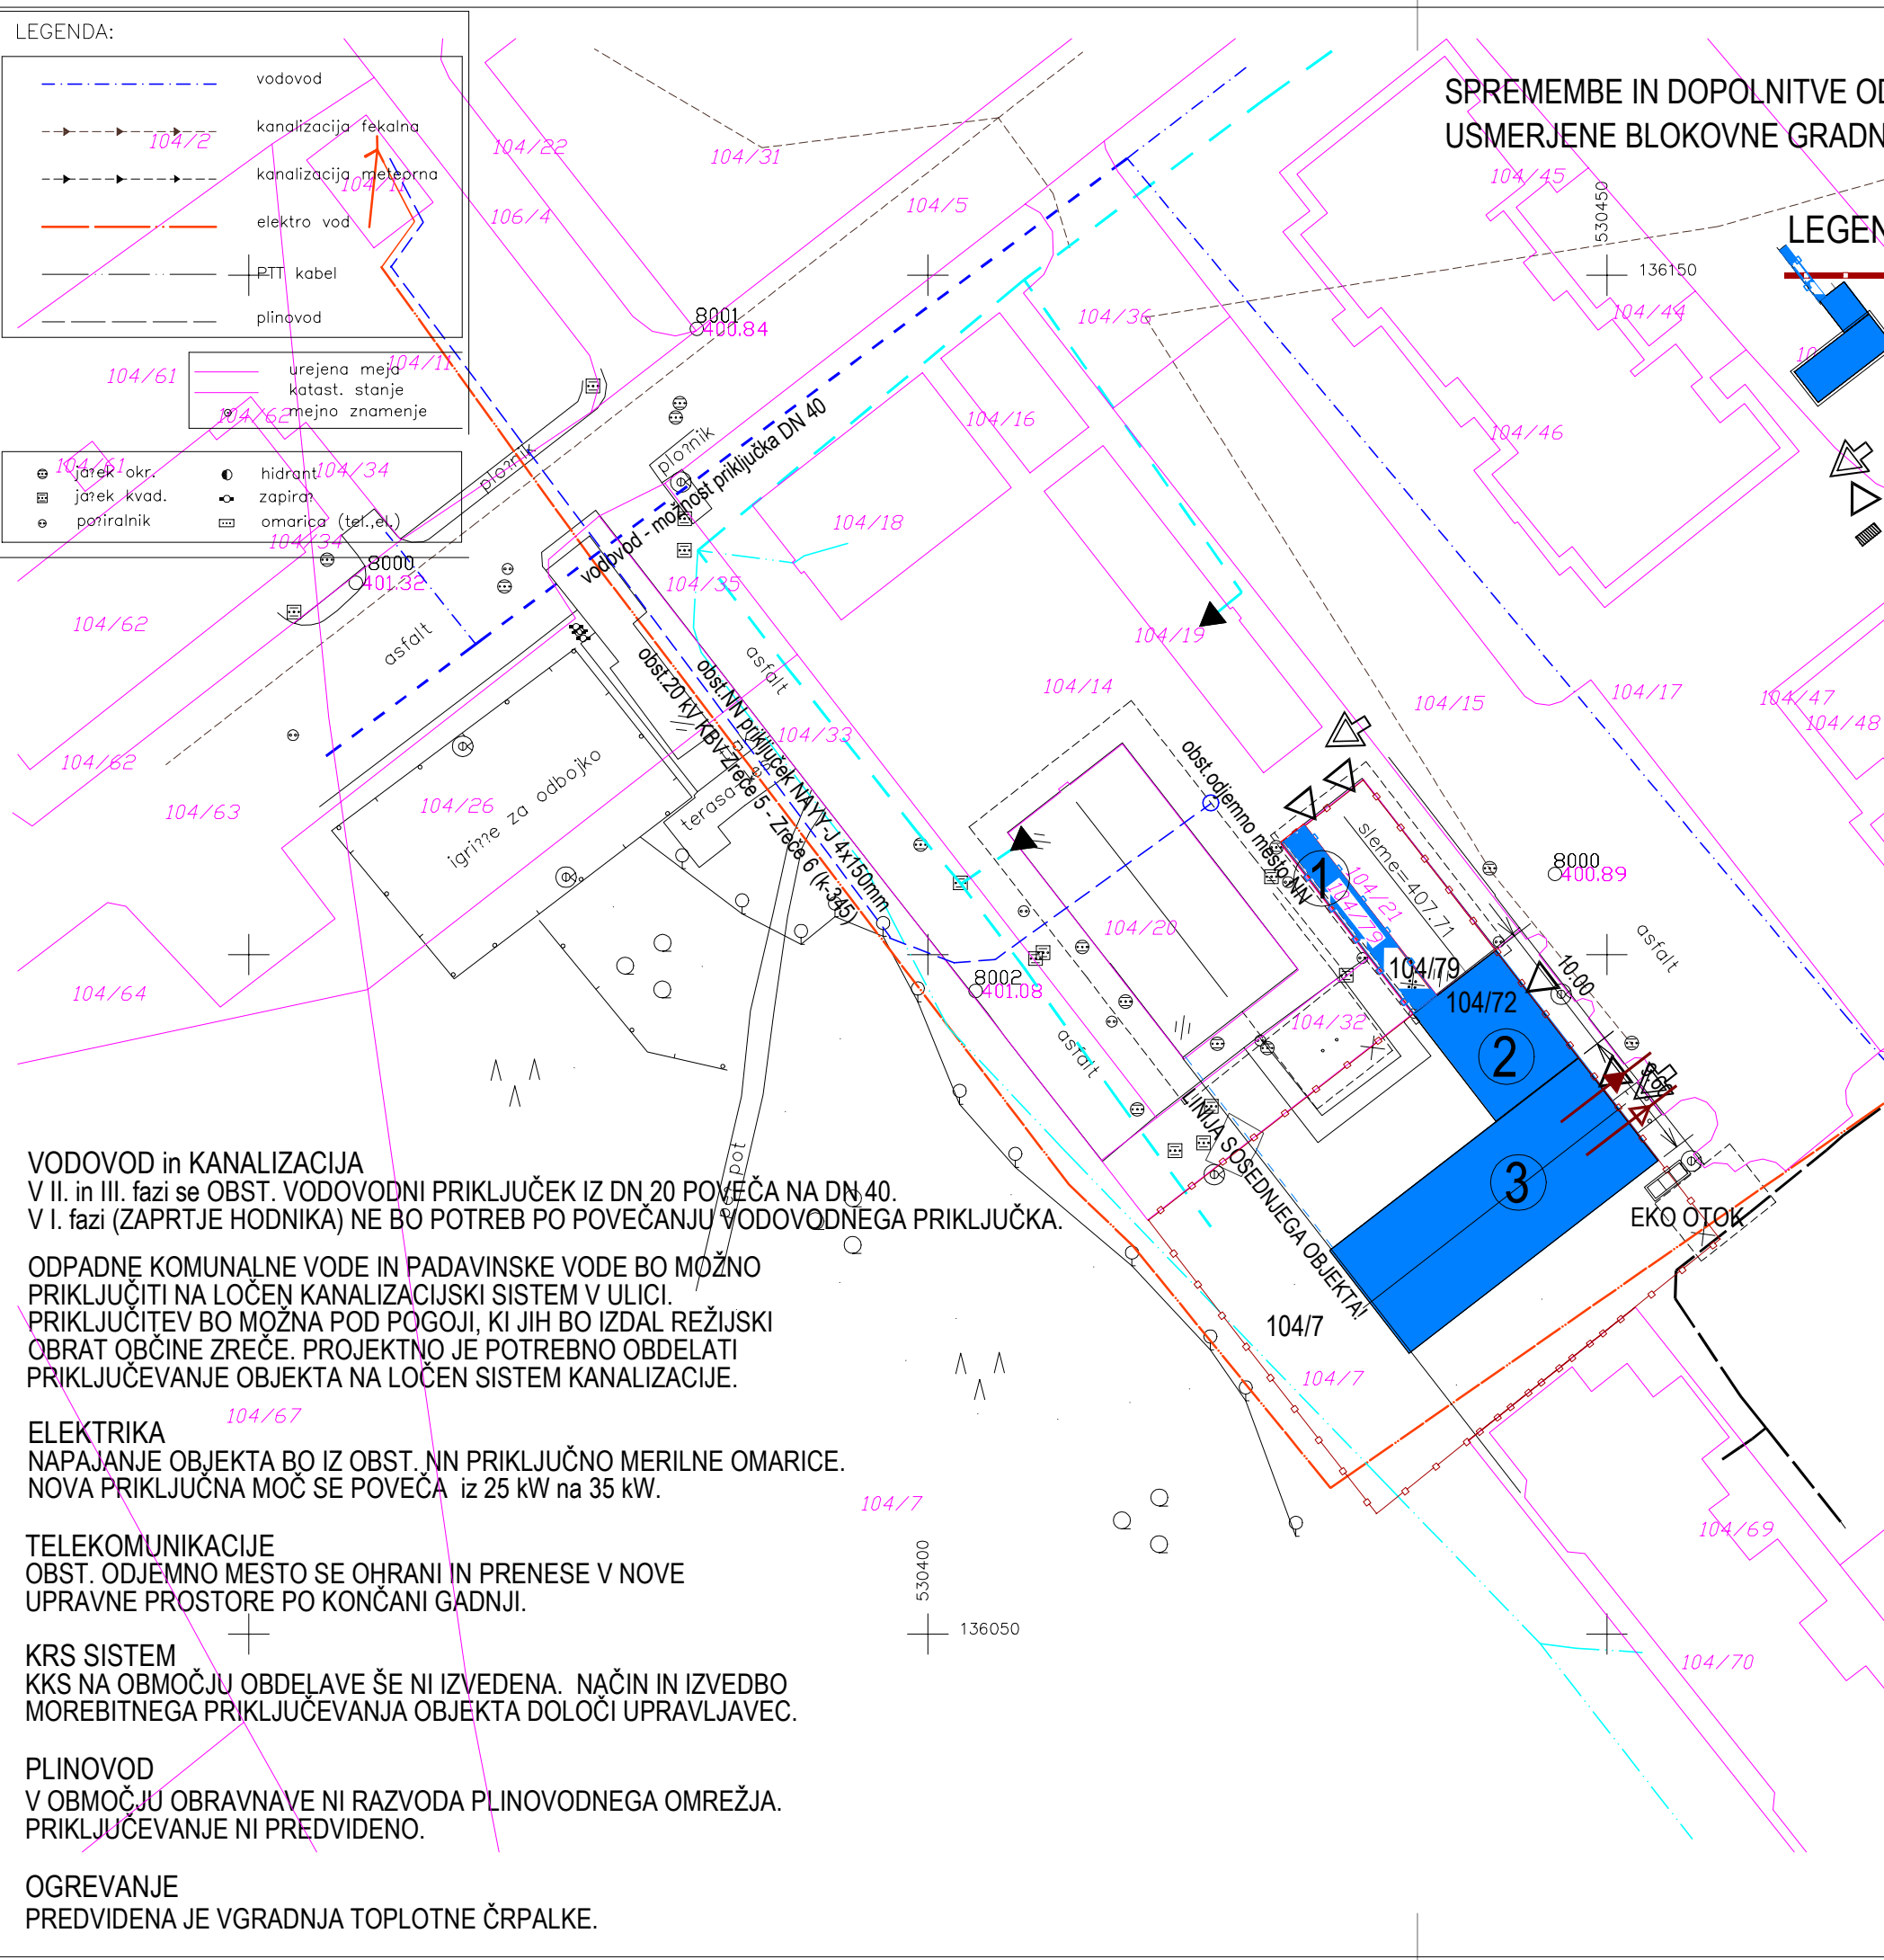

	<b>BIRO 2001 s.p.</b> SVETOVANJE, NAČRTOVANJE, PROJEKTIRANJE, NADZOR 2310 SLOVENSKA BISTRICA, Trg Alfonza Šarha 1 tel. 02 8180 585, 031 371 284, ID ŠT. IZS 2286		
Projekt:	SPREMEMBE IN DOPOLNITVE ODLOKA O ZAZIDALNEM NAČRTU USMERJENE BLOKOVNE GRADNJE "NOVA DOBRAVA" - MESNICA RAVNIČAN		
Naročnik:	MESNICA Ravničan Anton s.p. Cesta na Roglo 11j, 3214 Zreče		
Predmet:	SPREM. NAMEMBNOSTI DELA OBST. OBJEKTA IN GRADNJA NOVEGA		
parc.št., k.o.	104/79, 104/72, 104/7 k.o. 1100 Zreče		
Risba:	PROJEKTNE REŠITVE ENERGETSKE, KOMUNALNE IN DRUGE GOSPODARSKE INFRASTRUKTURE		
Vodja projekta:	Ljubica OSTAŠEVSKI, udia Id.št. A-0227		
Odgovorni projektant:	Ljubica OSTAŠEVSKI, udia Id.št. A-0227		
Projektant:	Maksimilijana OZIMIČ ZORIČ, udig Id. št. G-0520		
Datum:	julij 2016	Merilo:	M 1:500
Številka projekta:	05/16-ZN/SP	Št. lista:	6
ZWCAD 2008i profesional	GEODETSKI NAČRT GEOMETRA d.o.o. številka načrta 11-16 dne 27.1.2016		