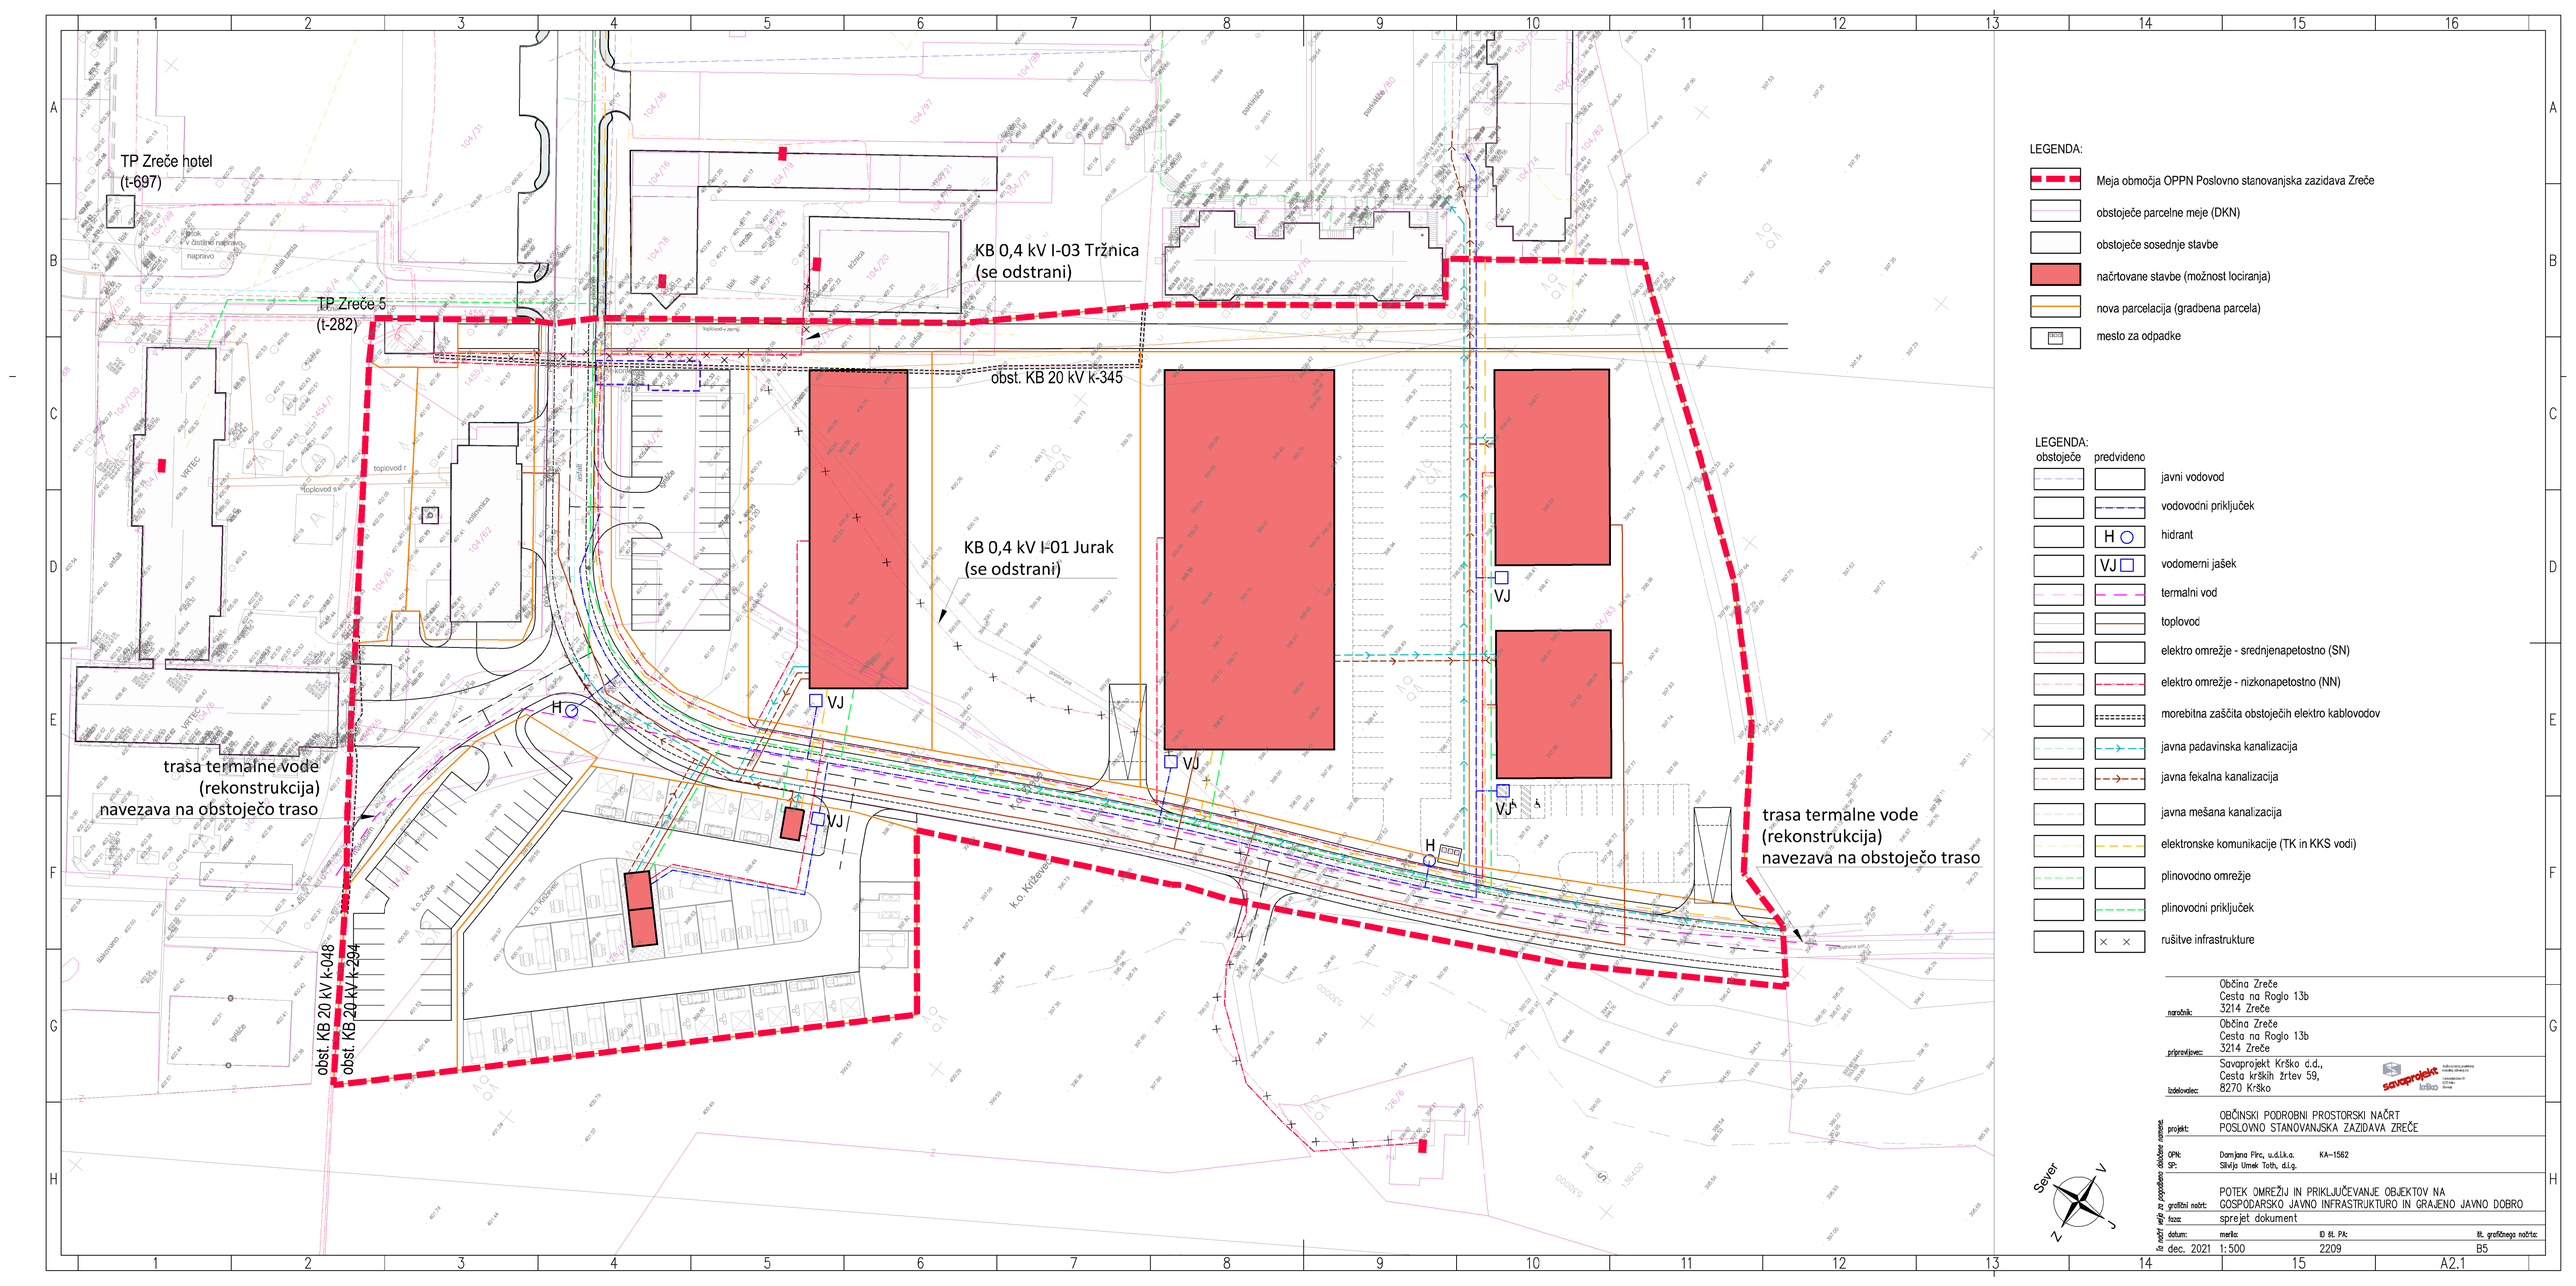

naročnik:	Občina Zreče Cesta na Roglo 13b 3214 Zreče
pripravljavec:	Občina Zreče Cesta na Roglo 13b 3214 Zreče
izdelovalec:	Savaprojekt Krško d.d., Cesta krških žrtev 59, 8270 Krško
projekt:	OBČINSKI PODROBNI PROSTORSKI NAČRT POSLOVNO STANOVANJSKA ZAZIDAVA ZREČE
OPN:	Damjana Firc, u.d.i.k.a. KA-1562
SP:	Silvija Umek Toth, d.i.g.
grafični načrt:	POTEK OMREŽIJ IN PRIKLJUČEVANJE OBJEKTOV NA GOSPODARSKO JAVNO INFRASTRUKTURO IN GRAJENO JAVNO DOBRO
faza:	sprejet dokument
datum:	merilo: ID št. PA: št. grafičnega načrta:
dec. 2021	1:500 2209 B5

la vsot velja za zgoščeno dodano namen.

A2.1