


LEGENDA

 območje OPPN

 

projektiranje | urbanizem | inženiring | svetovanje

OPPN ZA OBMOČJE MOEUP UN1/074 - ŠIRITEV ŠPORTA IN REKREACIJE V NASELJU ZREČE V OBČINI ZREČE

Risba
Pregledna karta s prikazom območja obdelane in prikazom vplivov in povezav s sosednjimi območji

Pooblaščenca prostorska načrtovalka
Urška BERLIČ, u.d.i.a.
PA PPN ZAPS 1715

Sodelavci
Zvonka KELC, univ. dipl. inž. arh.
Andreja KORPIČ, mag. inž. arh.
Nina TURNŠEK, dipl. inž. arh. urb.
Petra JAMNIK, grad. teh.


ID prostorskega akta
3419

Št. projekta
24 - OPPN - 06

Datum
oktober 2025

Merilo
1 : 10.000

List
1

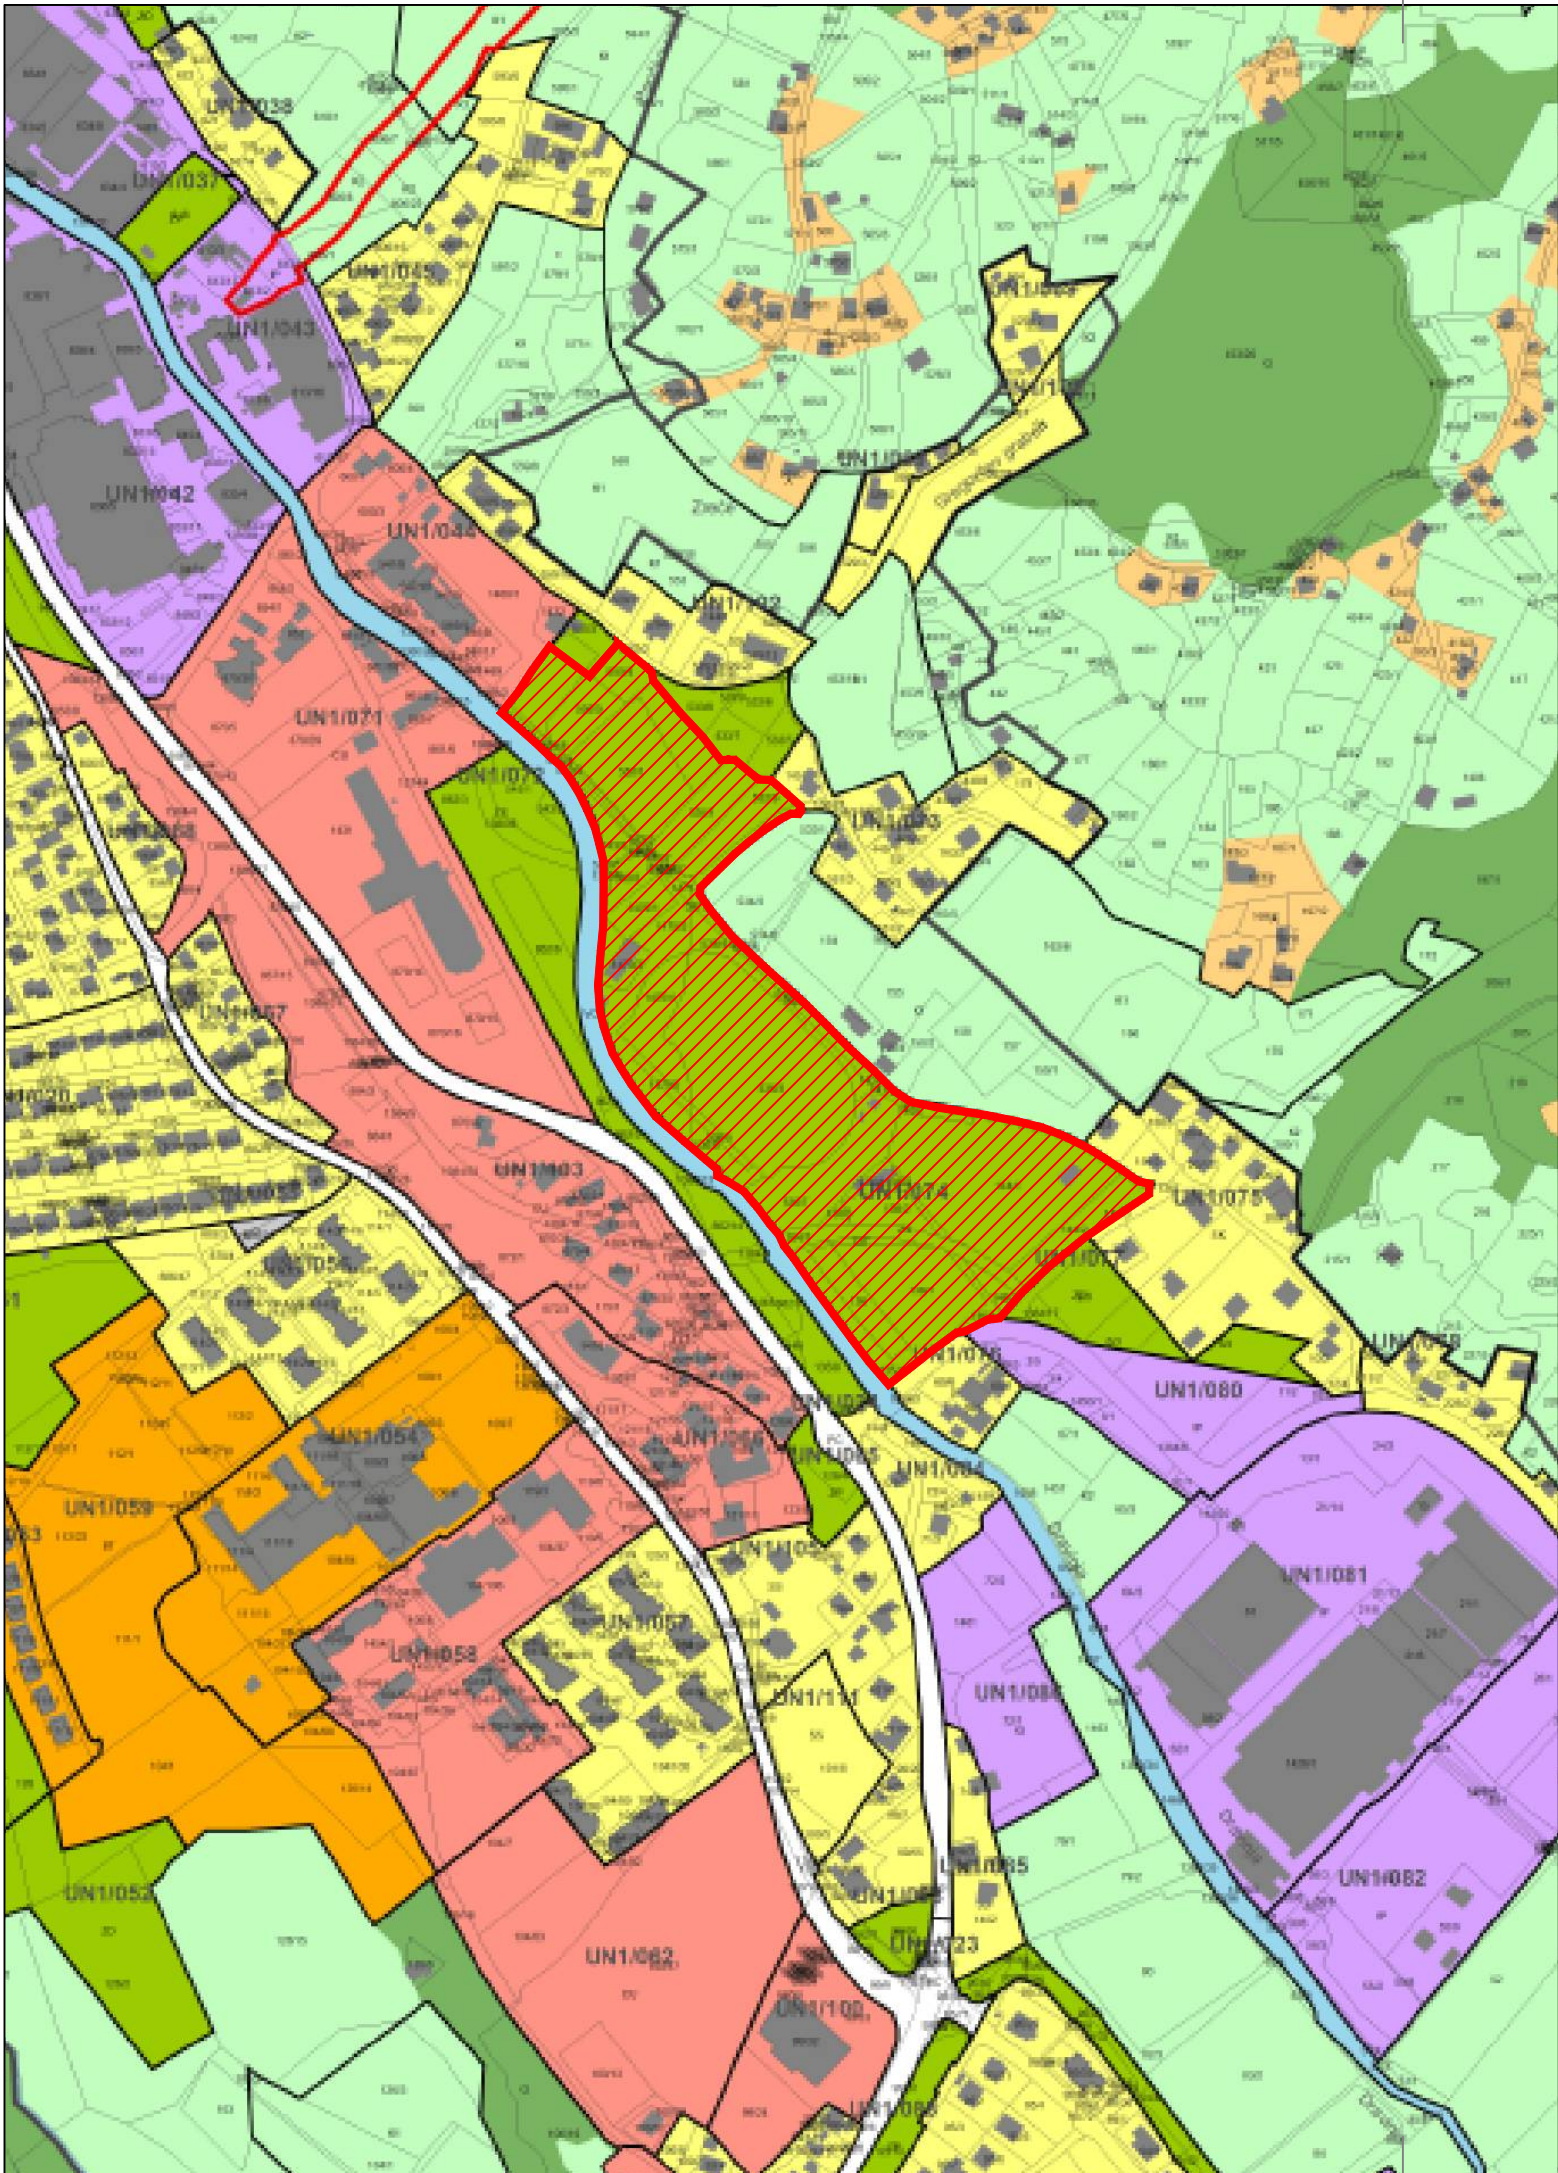

LEGENDA

2. PREGLEDNI PRIKAZ OBČINE S PRIKAZOM OSNOVNE NAMENSKE RABE IN KLJUČNIH OMREŽIJ GOSPODARSKE JAVNE INFRASTRUKTURE

OBMOČJA OSNOVNE NAMENSKE RABE PROSTORA

- I. STAVBNA ZEMLJIŠČA
- II. KMETIJSKA ZEMLJIŠČA
- III. GOZDNA ZEMLJIŠČA
- IV. VODE
- V. DRUGA ZEMLJIŠČA

KLJUČNA OMREŽJA PROMETNE INFRASTRUKTURE

- ostale državne ceste
- lokalne ceste
- železnice

KLJUČNA OMREŽJA GOSPODARSKE JAVNE INFRASTRUKTURE

- prenosni cevododi za pitno vodo
- prenosni elektroenergetski vodi
- prenosni plinovodi

3. PRIKAZ OSNOVNE OZIROMA PODROBNEJŠE NAMENSKE RABE PROSTORA, OBMOČIJ ENOT UREJANJA PROSTORA IN PROSTORSKIH IZVEDBENIH POGOJEV

- meja in oznaka območja EUP
- meja in oznaka manjšega območja znotraj EUP

- meja in oznaka območja EUP državnega prostorskega akta
- ime okvirnega območja naselja

OBMOČJA STAVBNIH ZEMLJIŠČ

območja stanovanj

- SS stanovanjske površine
- SB stanovanjske površine za posebne namene
- SK površine podeželskega naselja
- SP površine počitniških hiš

območja centralnih dejavnosti

- CU osrednja območja centralnih dejavnosti

območja proizvodnih dejavnosti

- IP površine za industrijo
- IG gospodarske cone
- IK površine z objekti za kmetijsko proizvodnjo

posebna območja

- BT površine za turizem
- BC športni centri

območja zelenih površin

- ZS površine za oddih, rekreacijo in šport
- ZP parki
- ZD druge urejene zelene površine
- ZK pokopališča

območja prometnih površin

- PC površine cest
- PO ostale prometne površine

območja energetske infrastrukture

območja okoljske infrastrukture

območja okoljske infrastrukture

4. PRIKAZ OBMOČIJ ENOT UREJANJA PROSTORA IN GOSPODARSKE JAVNE INFRASTRUKTURE

- meja in oznaka območja EUP
- meja in oznaka manjšega območja znotraj EUP

- meja in oznaka območja EUP državnega prostorskega akta

- ime okvirnega območja naselja

Prometna infrastruktura

obstoječe

predvideno

obstoječe

predvideno

obstoječe

predvideno

obstoječe

predvideno

obstoječe

predvideno

obstoječe

predvideno

obstoječe

predvideno

obstoječe

predvideno

obstoječe

predvideno

obstoječe

predvideno

obstoječe

predvideno

obstoječe

predvideno

obstoječe

predvideno

obstoječe

predvideno

Komunikacijski vodi in energetske vodi, vodi okoljske infrastrukture ter drugi gradbeno inženirski objekti (p/d = prenosni/distribucijski)

obstoječe

predvideno

obstoječe

predvideno

obstoječe

predvideno

obstoječe

predvideno

obstoječe

predvideno

obstoječe

predvideno

obstoječe

predvideno

obstoječe

predvideno

obstoječe

predvideno

obstoječe

predvideno

obstoječe

predvideno

obstoječe

predvideno

obstoječe

predvideno

obstoječe

predvideno

obstoječe

predvideno

PODATKI O GEDETSKI PODLAGI

meja občine (GURS, 17. 2. 2020)

meja in ime katastrske občine (GURS, 26. 1. 2020)

kataster stavb (GURS, 2. 3. 2020)

meje in številka parcele iz zemljiško katastrskega prikaza (GURS, 26. 1. 2020)

Kopirnicna imena iz registra zemljepisnih imen - REZIS (GURS, 15. 11. 2016)

LEGENDA

OBMOČJE OPPN



projektiranje | urbanizem | inženiring | svetovanje

OPPN ZA OBMOČJE MOEUP UN1/074 - ŠIRITEV ŠPORTA IN REKREACIJE V NASELJU ZREČE V OBČINI ZREČE

Risba

Izsek iz kartografskega dela OPN s prikazom meje OPPN

Pooblaščenca prostorska načrtovalka

Urška BERLIČ, u.d.i.a.

PA PPN ZAPS 1715

Sodelavci

Zvonka KELC, univ. dipl. inž. arh.

Andreja KORPIČ, mag. inž. arh.

Nina TURNŠEK, dipl. inž. arh. urb.

Petra JAMNIK, grad. teh.

ID prostorskega akta

3419

Št. projekta

24 - OPPN - 06

Datum


oktober 2025

Merilo

1 : 2000


List

2

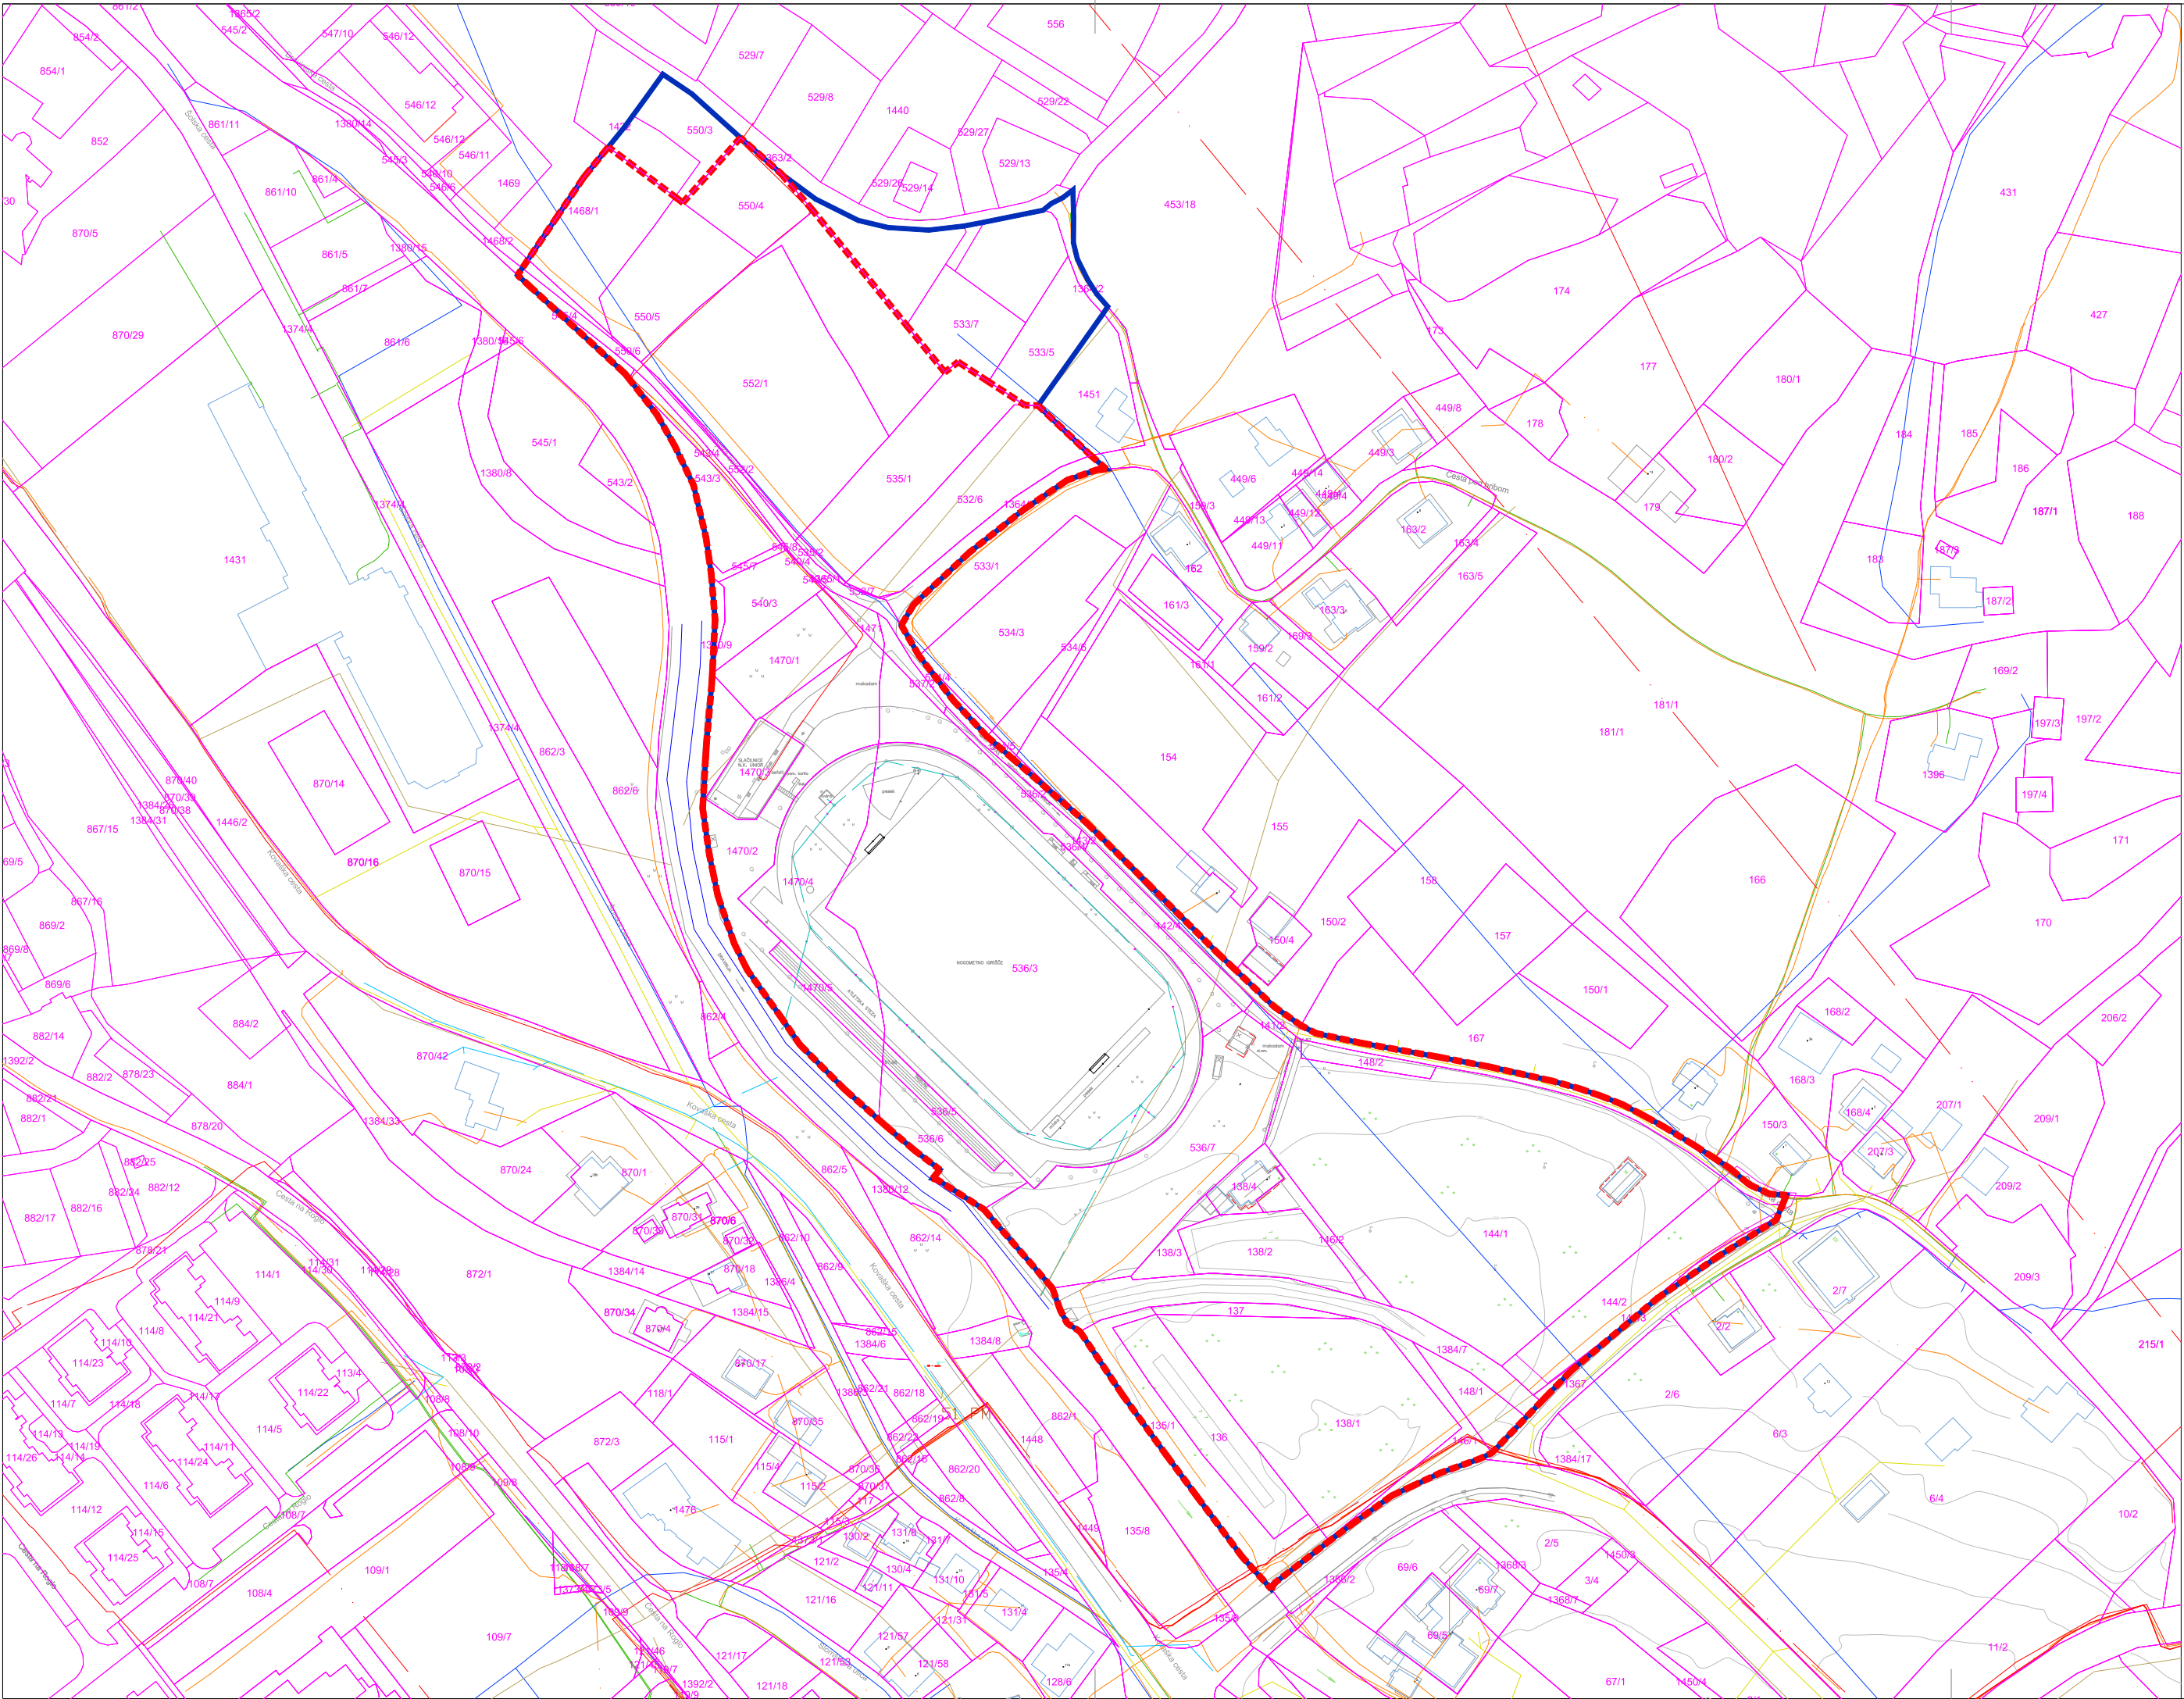

LEGENDA

- meja območja MOEUP UN1/074
- OBMOČJE OPPN
- parcelne meje
- parcelne številke

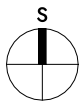

projektiranje | urbanizem | inženiring | svetovanje

OPPN ZA OBMOČJE MOEUP UN1/074 - ŠIRITEV ŠPORTA IN REKREACIJE V NASELJU ZREČE V OBČINI ZREČE

Risba
Obstoječe parcelno stanje s prikazom meje OPPN

Pooblaščenca prostorska načrtovalka Urška BERLIČ, u.d.i.a. PA PPN ZAPS 1715	Sodelavci Zvonka KELC, univ. dipl. inž. arh. Andreja KORPIČ, mag.inž.arh. Nina TURNŠEK, dipl. inž. arh. urb. Petra JAMNIK, grad. teh.
--	---


ID prostorskega akta
3419

Št. projekta
24 - OPPN - 06


Datum
oktober 2025

Merilo
1 : 1000

List
3

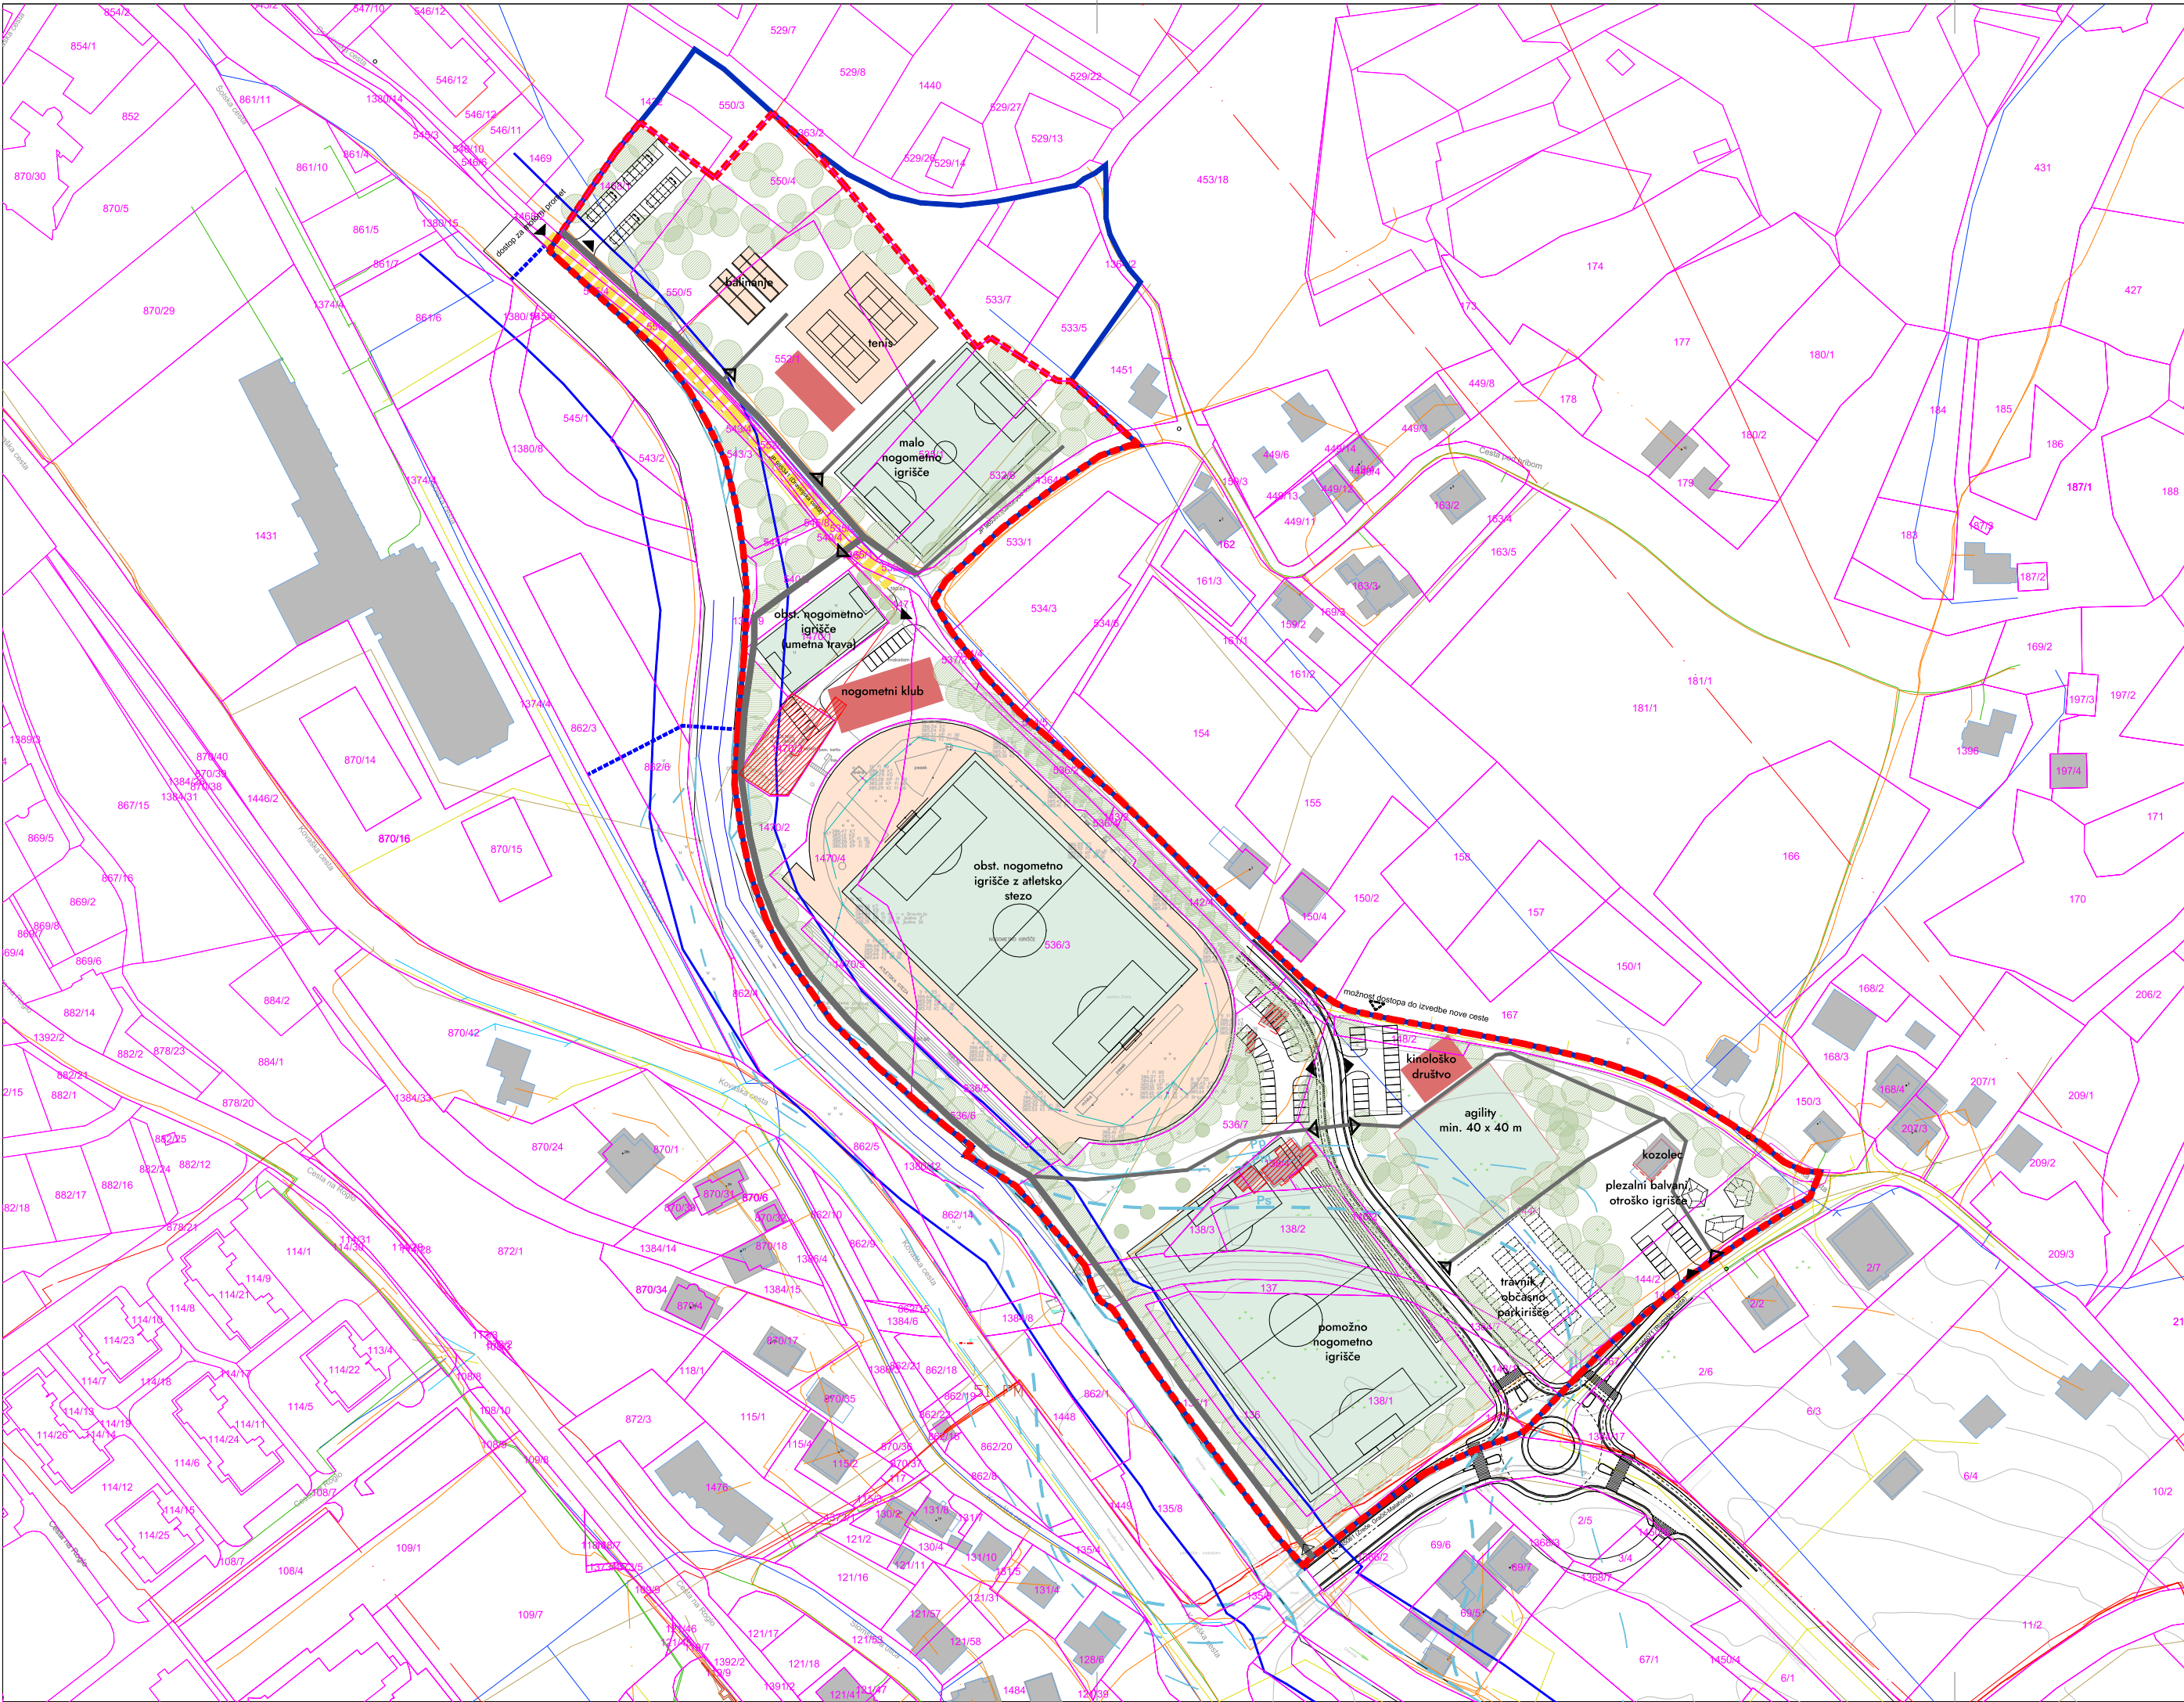

- LEGENDA
- meja območja MOEUP UN1/074
 - OBMOČJE OPPN
 - parcelne meje
 - parcelne številke
 - obstoječi objekti na območju obdelave
 - predvidene stavbe
 - predvidene športne površine
 - drevesa
 - kolesarski poligon
 - most čez Dravinjo
 - peš poti
 - predvidene odstranitve

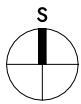

projektiranje | urbanizem | inženiring | svetovanje

OPPN ZA OBMOČJE MOEUP UN1/074 - ŠIRITEV ŠPORTA IN REKREACIJE V NASELJU ZREČE V OBČINI ZREČE

Risba
Ureditvena situacija

Pooblaščen prostorska načrtovalka
Urška BERLIČ, u.d.i.a.
PA PPN ZAPS 1715

Sodelavci
Zvonka KELC, univ. dipl. inž. arh.
Andreja KORPIČ, mag. inž. arh.
Nina TURNŠEK, dipl. inž. arh. urb.
Petra JAMNIK, grad. teh.

ID prostorskega akta
3419


Št. projekta
24 - OPPN - 06

Datum
oktober 2025


Merilo
1 : 1000

List

4

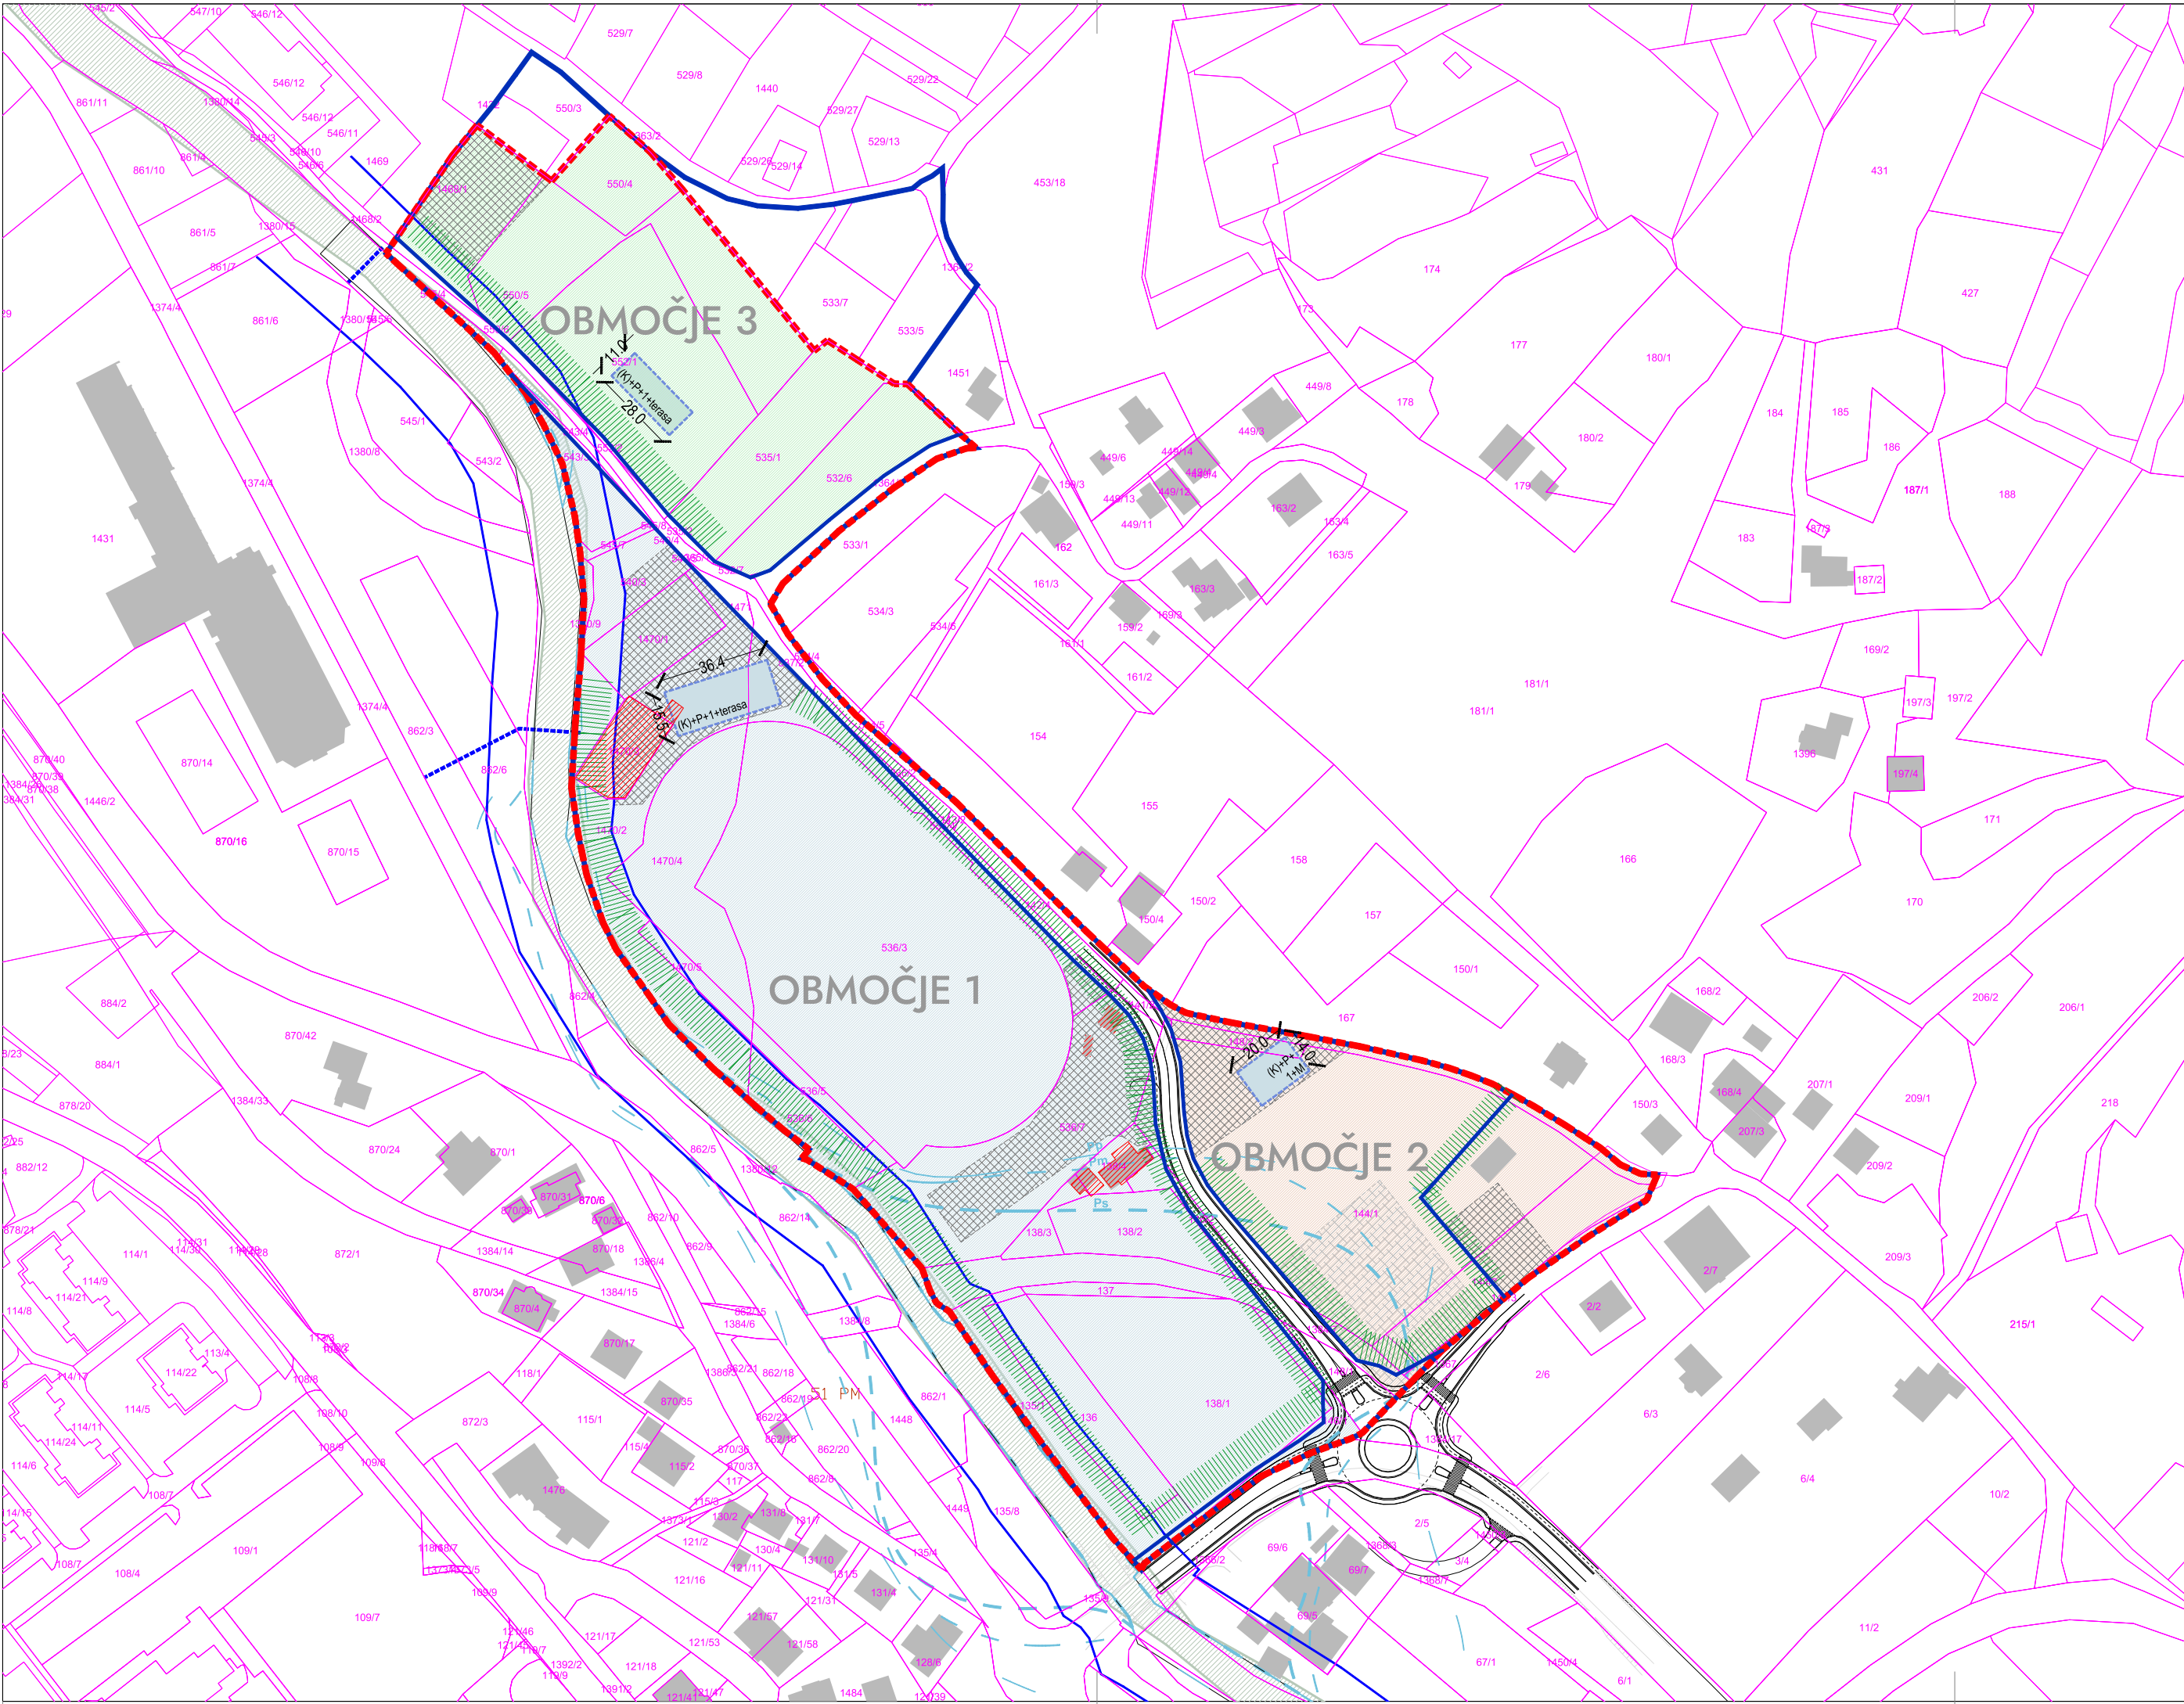

- LEGENDA
- meja območja MOEUP UN1/074
 - OBMOČJE OPPN
 - parcelne meje
 - parcelne številke
 - nove parcelne meje
 - območje 1
 - območje 2
 - območje 3
 - območje umeščanja parkirišč
 - območje umeščanja občasnih parkirišč
 - gradbena meja
 - linija poudarjene zaseditve
 - most čez Dravinjo
 - predvidene odstranitve
 - naravna vrednota Dravinja, EŠ 4495
 - preostala poplavna nevarnost
 - majhna poplavna nevarnost
 - srednja poplavna nevarnost
 - priobalni pas

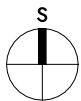

projektiranje | urbanizem | inženiring | svetovanje

OPP ZA OBMOČJE MOEUP UN1/074 - ŠIRITEV ŠPORTA IN REKREACIJE V NASELJU ZREČE V OBČINI ZREČE

Risba
Urbanistični elementi

Pooblaščenca prostorska načrtovalka
Urška BERLIČ, u.d.i.a.
PA PPN ZAPS 1715

Sodelavci
Zvonka KELC, univ. dipl. inž. arh.
Andreja KORPIČ, mag. inž. arh.
Nina TURNŠEK, dipl. inž. arh. urb.
Petra JAMNIK, grad. teh.

ID prostorskega akta
3419


Št. projekta
24 - OPPN - 06

Datum
oktober 2025

Merilo
1 : 1000

List

5

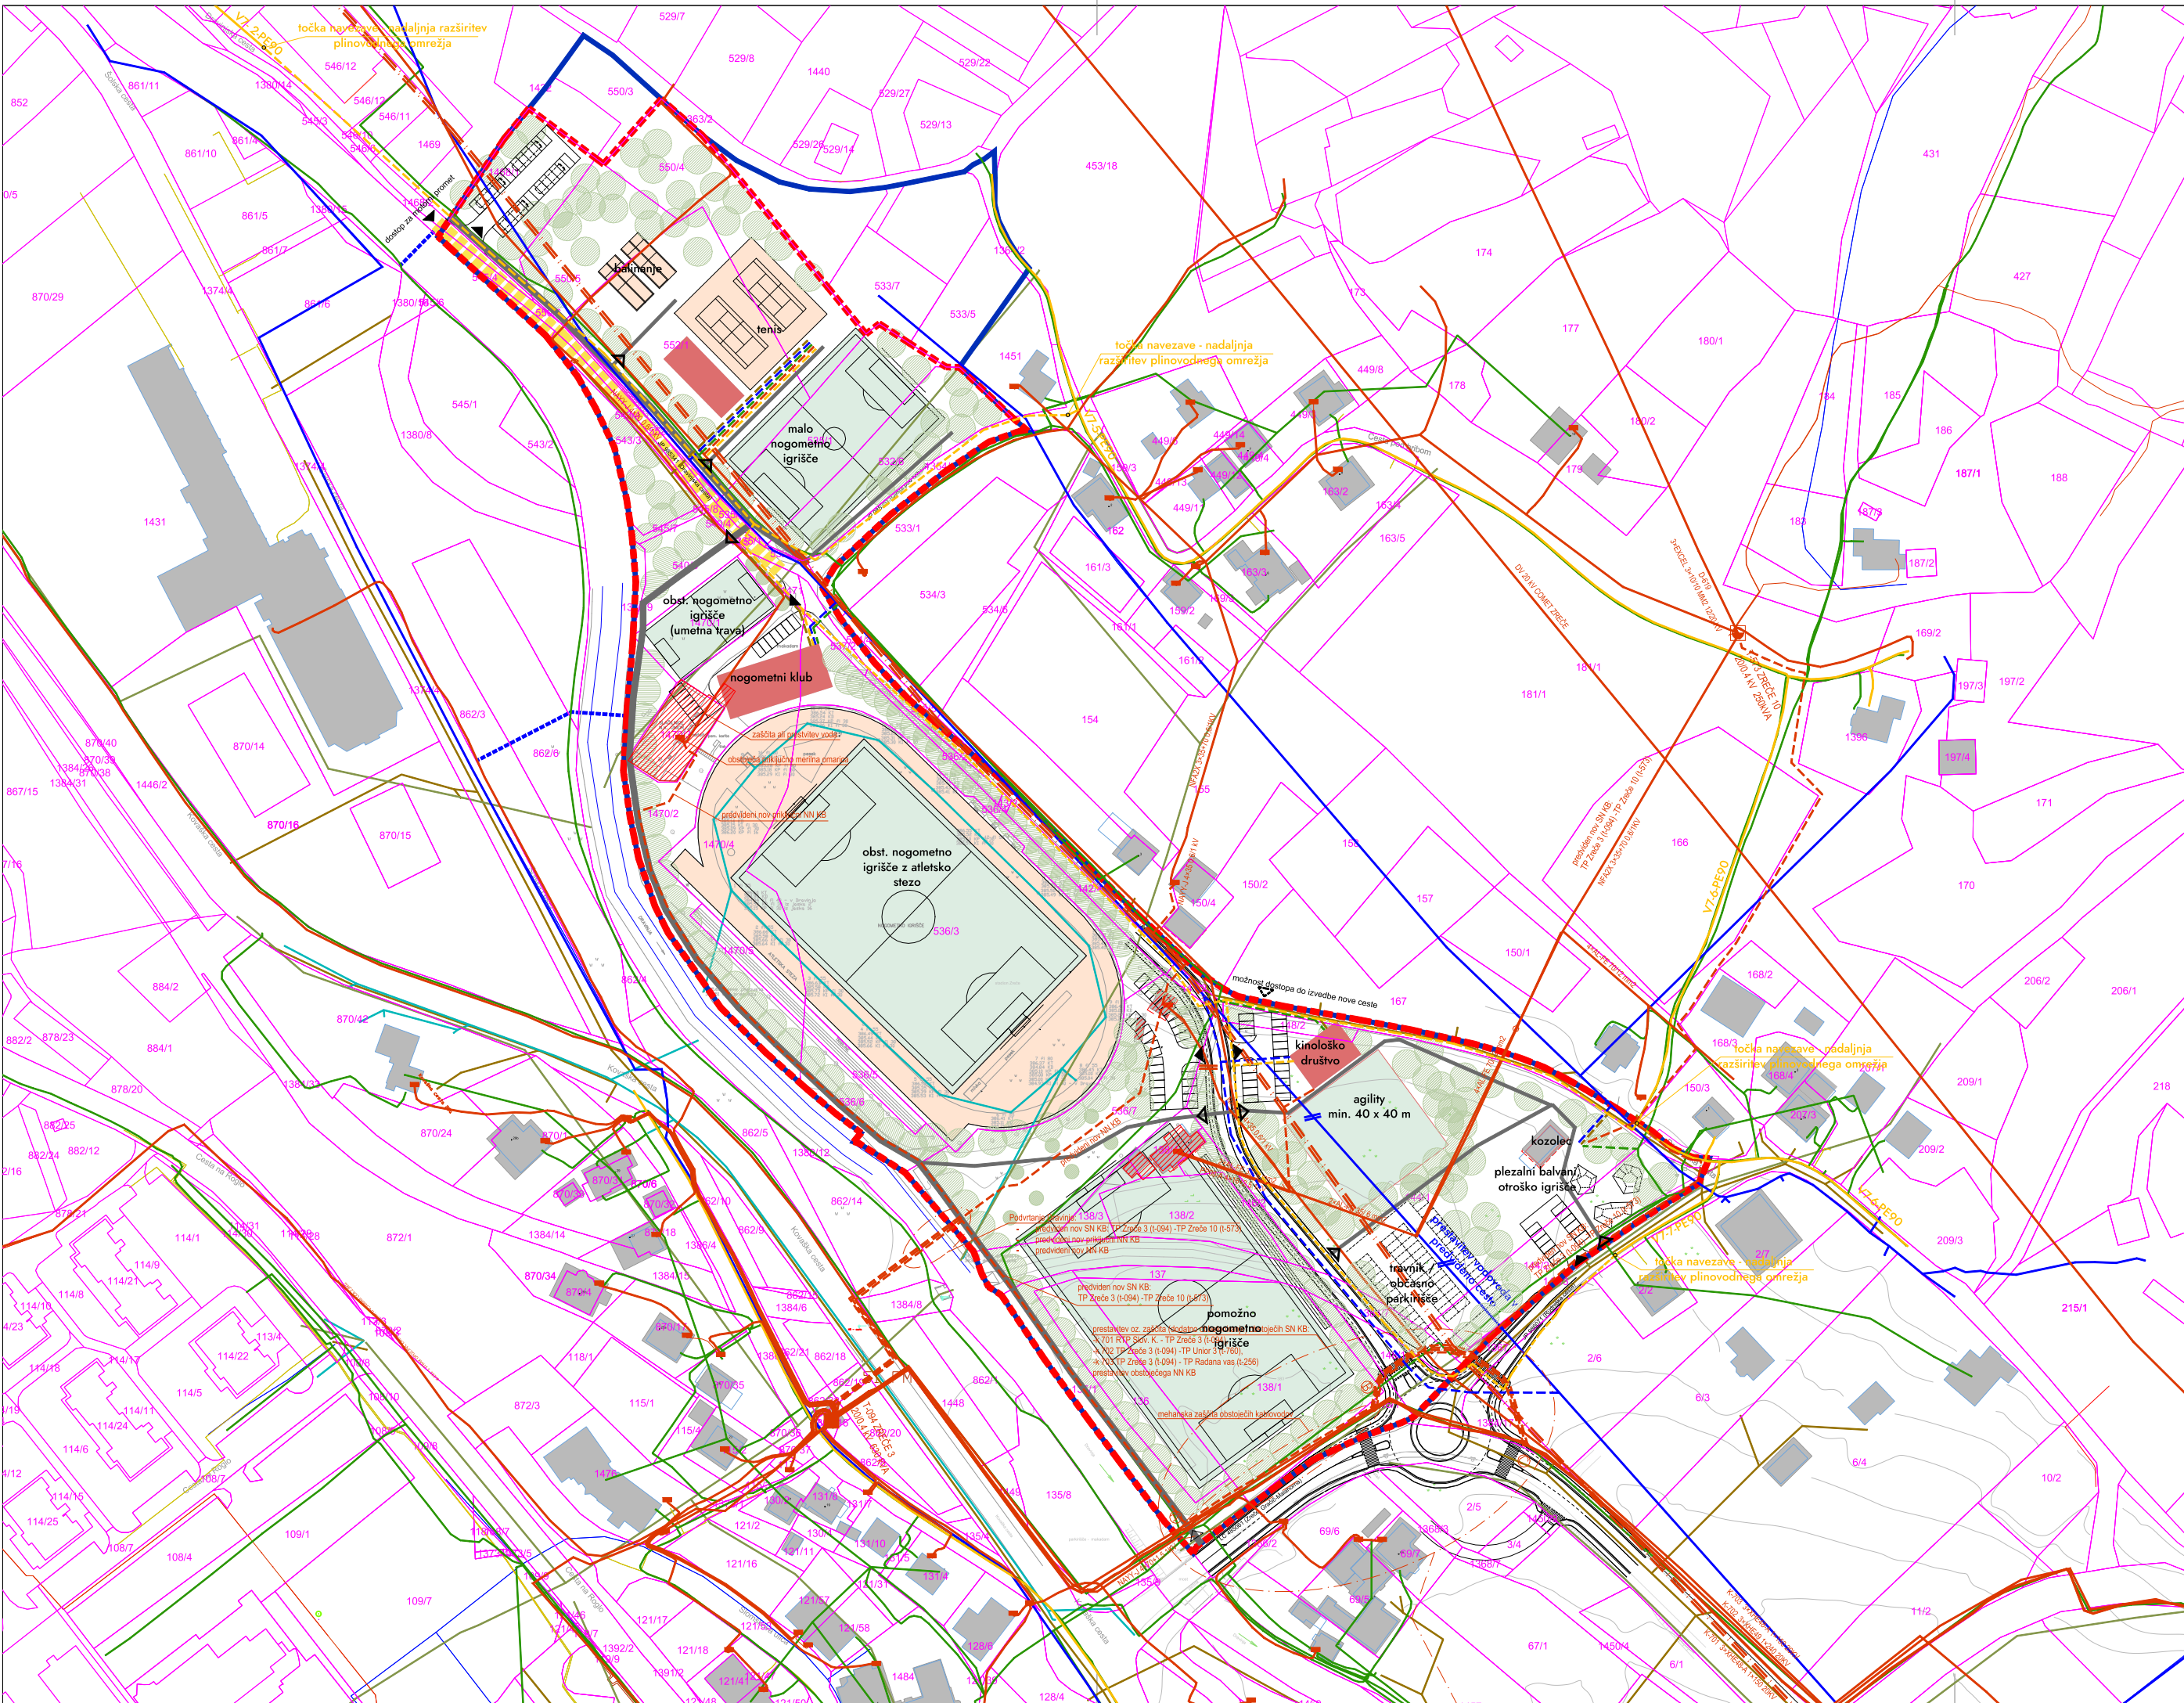


LEGENDA

- meja območja MOEUP UN1/074
- OBMOČJE OPPN
- parcelne meje
- parcelne številke
- obstoječi objekti na območju obdelave
- predvidene stavbe
- predvidene športne površine
- drevesa
- kolesarski poligon
- peš poti
- predvidene odstranitve

INFRASTRUKTURA

- javni vodovod
- javni vodovod - predvideno
- meteorna kanalizacija
- kanalizacija odpadnih vod
- kanalizacija odpadnih vod - predvideno
- mešana kanalizacija
- vod elektronskih komunikacij
- vod elektronskih komunikacij - predvideno
- plinovodno omrežje
- plinovodno omrežje - predvideno
- elektroenergetsko omrežje
- elektroenergetsko omrežje - predvideno
- elektroenergetsko omrežje - informativni prikaz elektro voda UNIOR

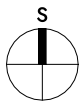

projektiranje | urbanizem | inženiring | svetovanje

OPPN ZA OBMOČJE MOEUP UN1/074 - ŠIRITEV ŠPORTA IN REKREACIJE V NASELJU ZREČE V OBČINI ZREČE

Risba
Situacija komunalne in energetske infrastrukture

Pooblaščenca prostorska načrtovalka
Urška BERLIČ, u.d.i.a.
PA PPN ZAPS 1715

Sodelavci
Zvonka KELC, univ. dipl. inž. arh.
Andreja KORPIČ, mag. inž. arh.
Nina TURNŠEK, dipl. inž. arh. urb.
Petra JAMNIK, grad. teh.

ID prostorskega akta
3419


Št. projekta
24 - OPPN - 06

Datum
oktober 2025


Merilo
1 : 1000

List

6

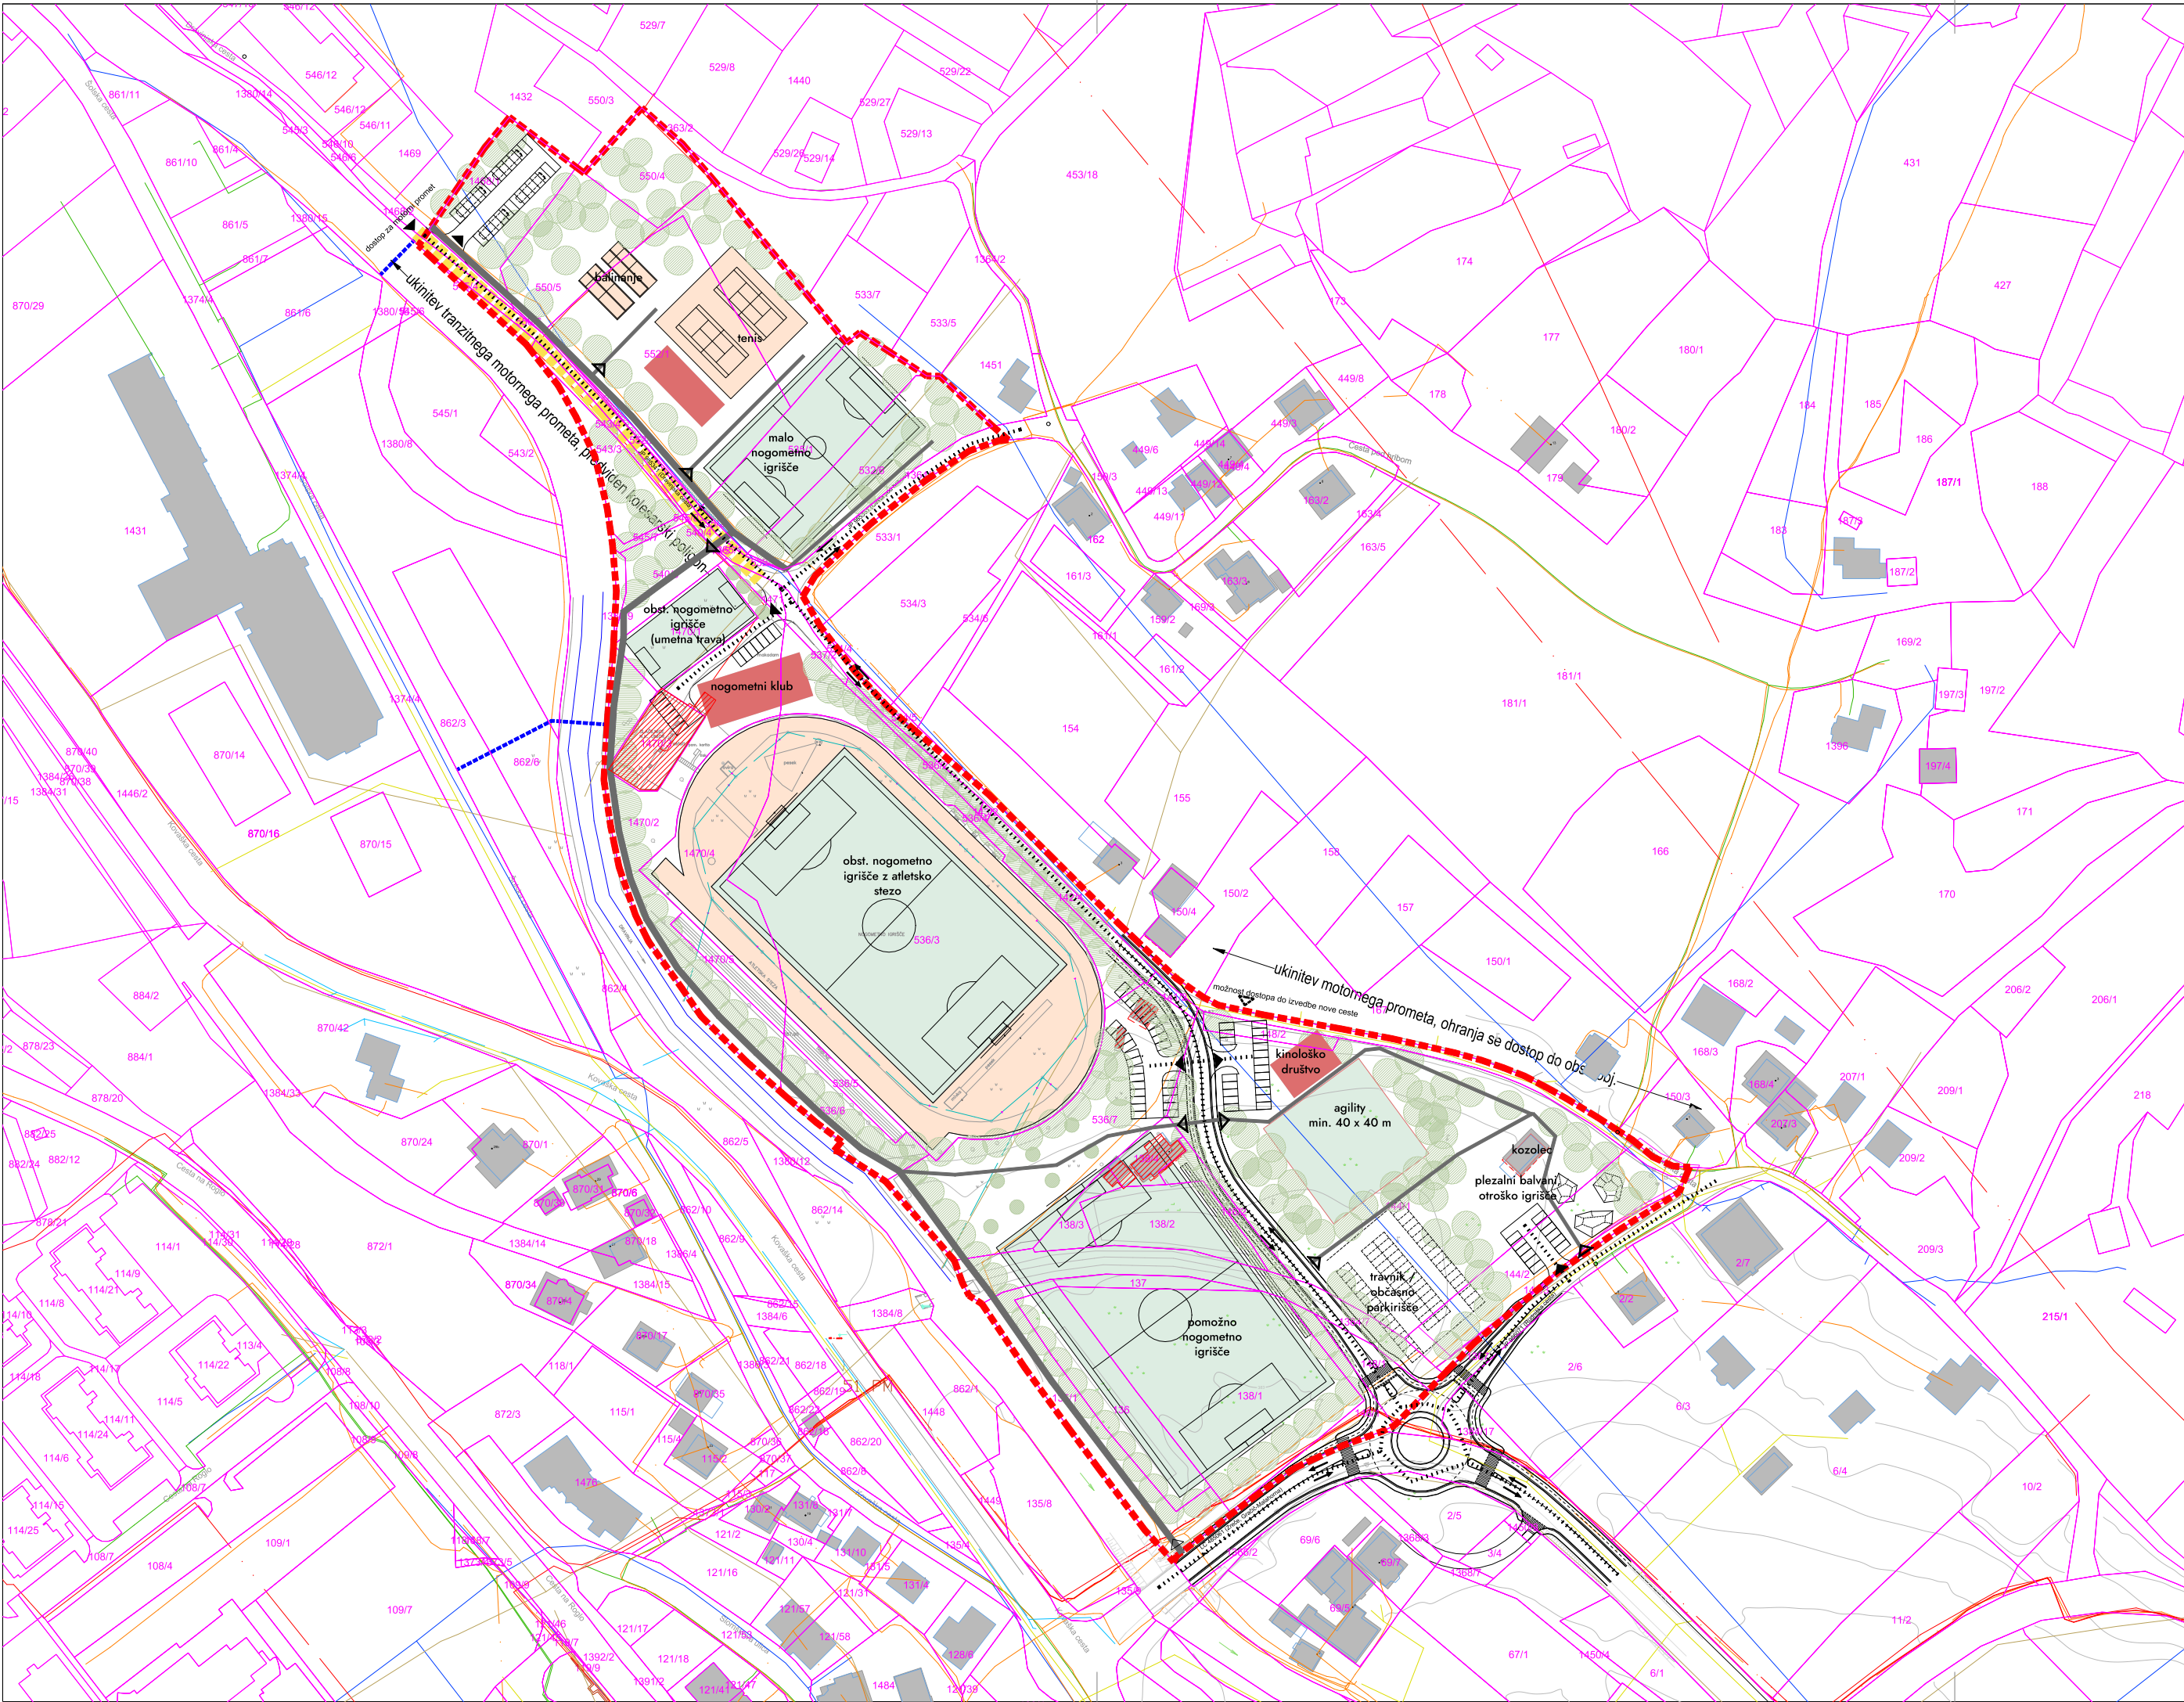

- LEGENDA
- meja območja MOEUP UN1/074
 - OBMOČJE OPPN
 - parcelne meje
 - parcelne številke
 - obstoječi objekti na območju obdelave
 - predvidene stavbe
 - predvidene športne površine
 - drevesa
 - kolesarski poligon
 - peš poti
 - most čez Dravinjo
 - intervencijska pot
 - dostopi za motorni promet
 - dostopi za pešce
 - parkirna mesta
 - smeri prometa
 - predvidene odstranitve

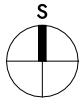

projektiranje | urbanizem | inženiring | svetovanje

OPPN ZA OBMOČJE MOEUP UN1/074 - ŠIRITEV ŠPORTA IN REKREACIJE V NASELJU ZREČE V OBČINI ZREČE

Risba
Situacija prometne ureditve

Pooblaščenka prostorska načrtovalka
Urška BERLIČ, u.d.i.a.
PA PPN ZAPS 1715

Sodelavci
Zvonka KELC, univ. dipl. inž. arh.
Andreja KORPIČ, mag. inž. arh.
Nina TURNŠEK, dipl. inž. arh. urb.
Petra JAMNIK, grad. teh.


ID prostorskega akta
3419

Št. projekta
24 - OPPN - 06

Datum
oktober 2025

Merilo
1 : 1000

List
7

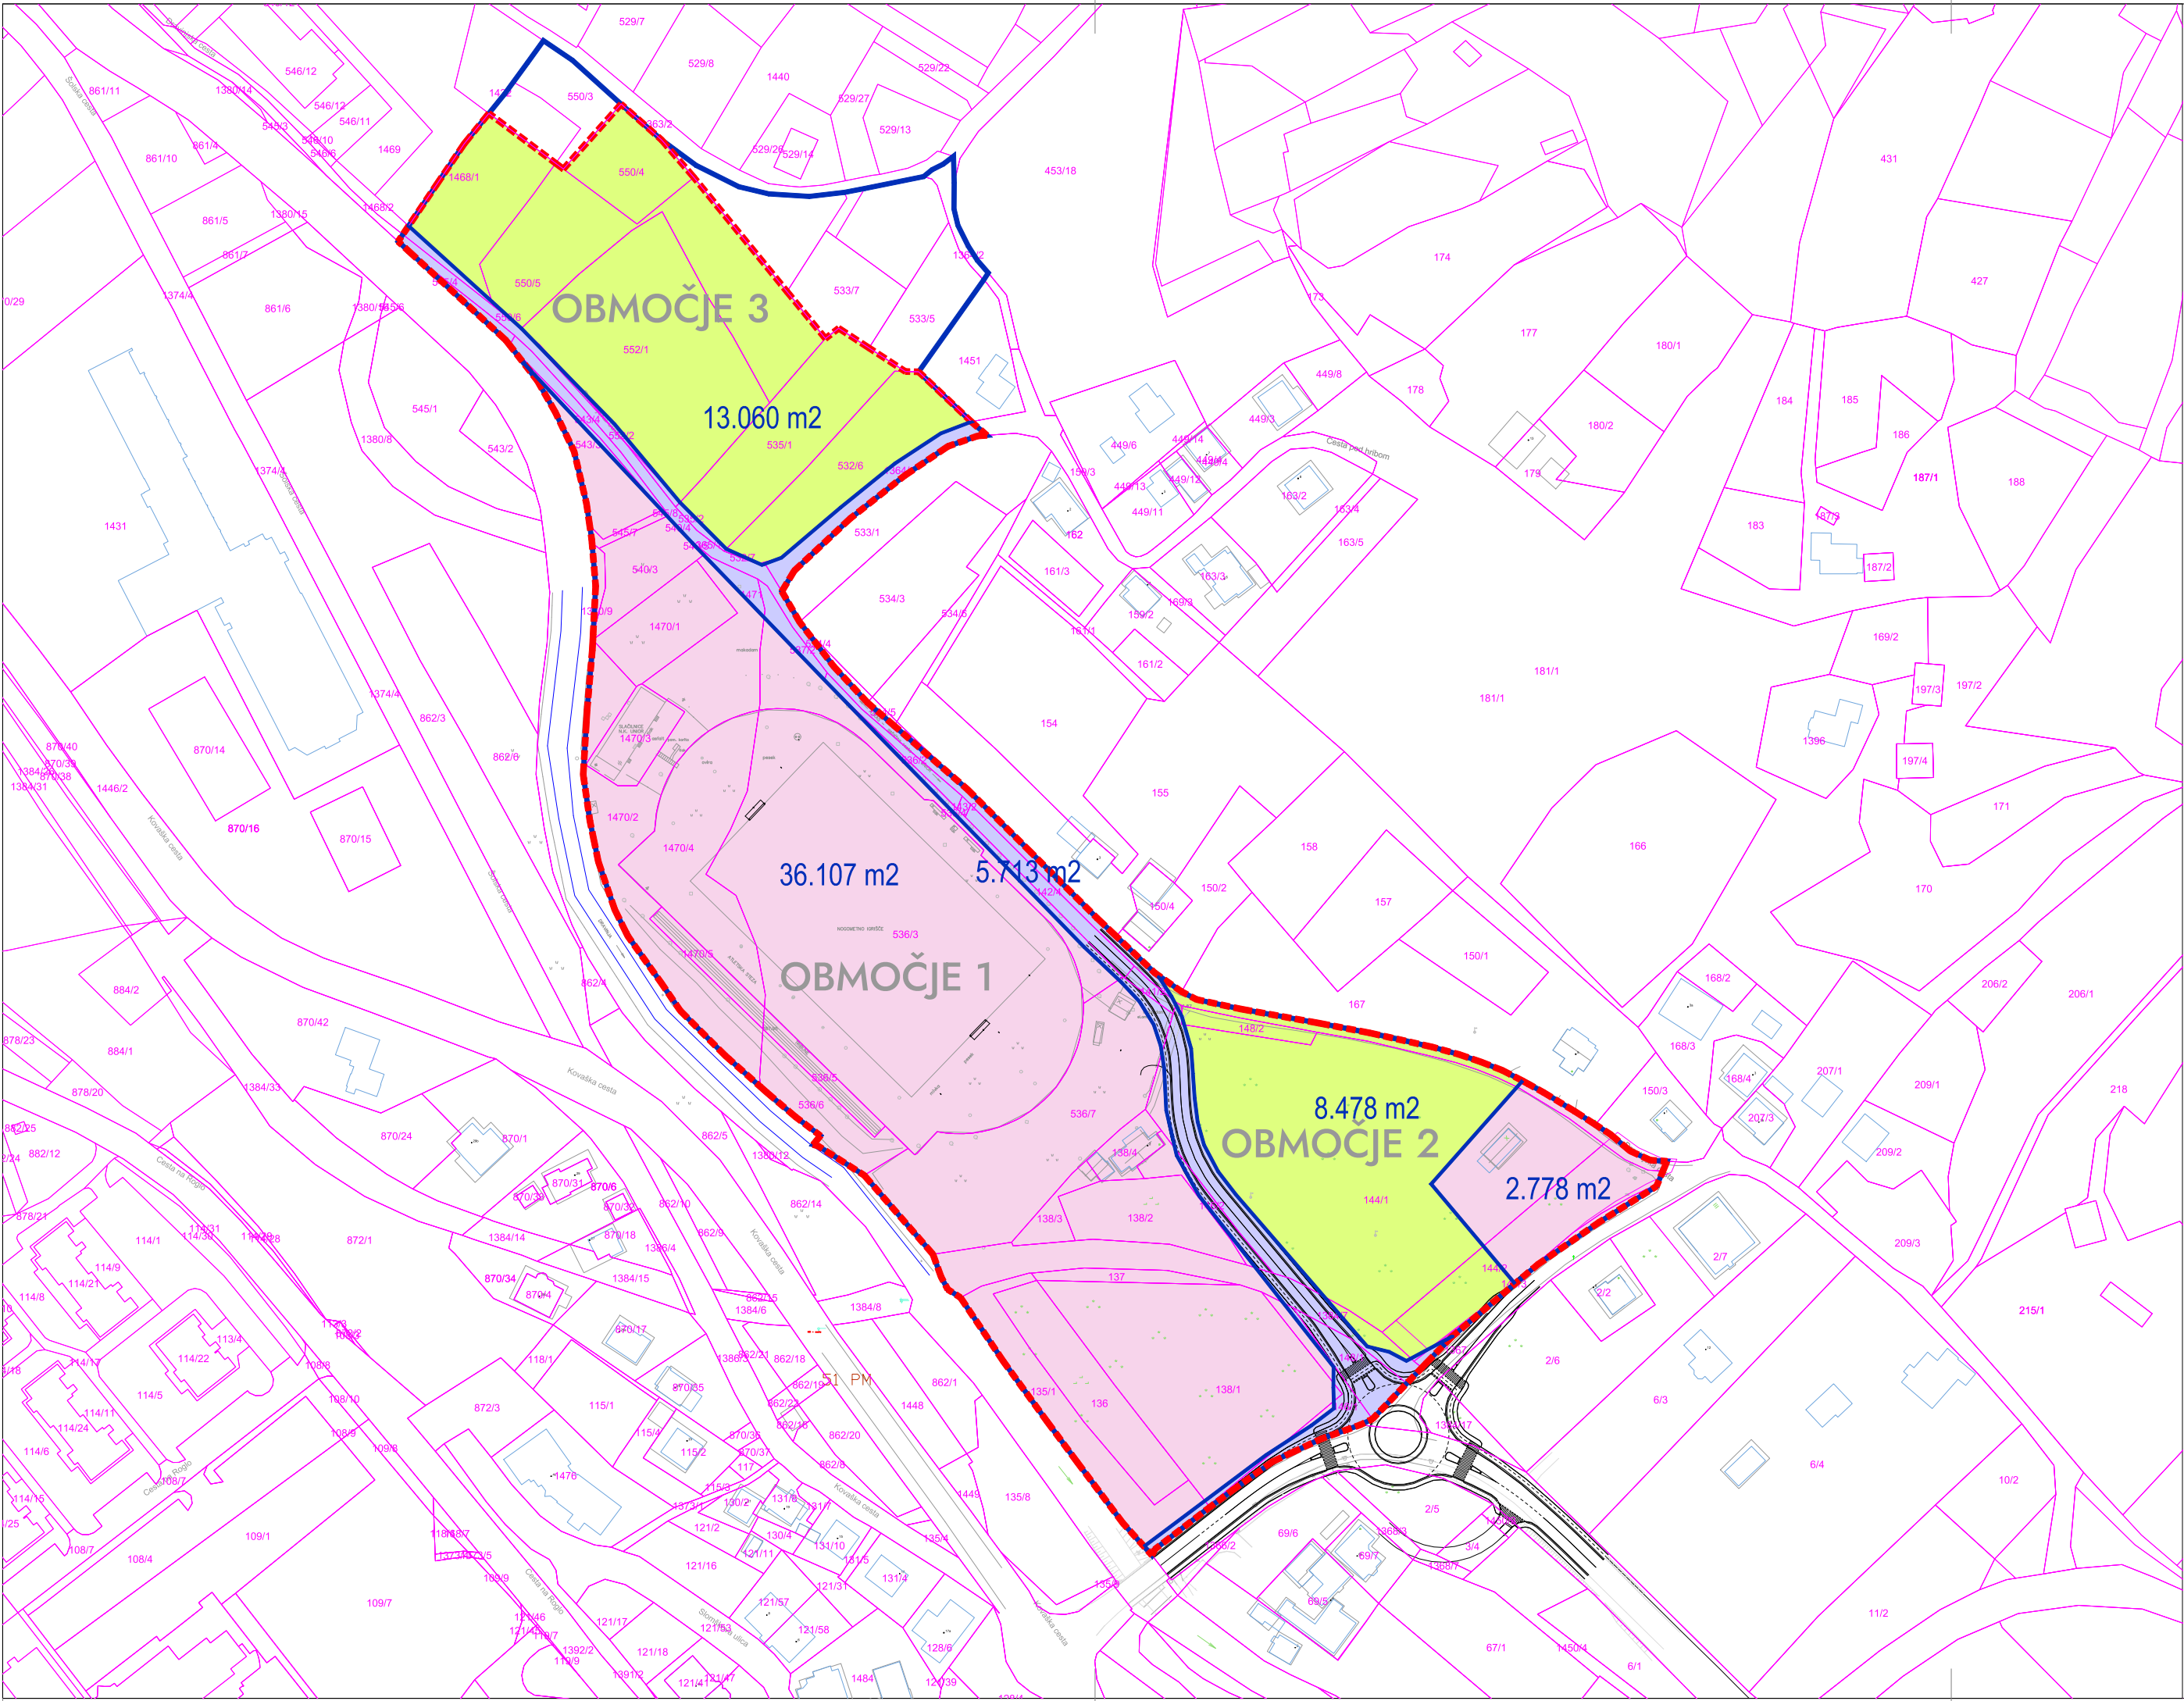

LEGENDA

- meja območja MOEUP UN1/074
- OBMOČJE OPPN
- parcelne meje
- parcelne številke
- nove parcelne meje
- zemljišča javne ceste
- gradbene parcele
- 675 m2 okvirne velikosti gradbenih parcel



projektiranje | urbanizem | inženiring | svetovanje

OPPN ZA OBMOČJE MOEUP UN1/074 - ŠIRITEV ŠPORTA IN REKREACIJE V NASELJU ZREČE V OBČINI ZREČE

Risba
Načrt parcelacije

Pooblaščen prostorska načrtovalka
Urška BERLIČ, u.d.i.a.
PA PPN ZAPS 1715

Sodelavci
Zvonka KELC, univ. dipl. inž. arh.
Andreja KORPIČ, mag. inž. arh.
Nina TURNŠEK, dipl. inž. arh. urb.
Petra JAMNIK, grad. teh.

ID prostorskega akta
3419

Št. projekta
24 - OPPN - 06

Datum
oktober 2025

Merilo
1 : 1000

List
8