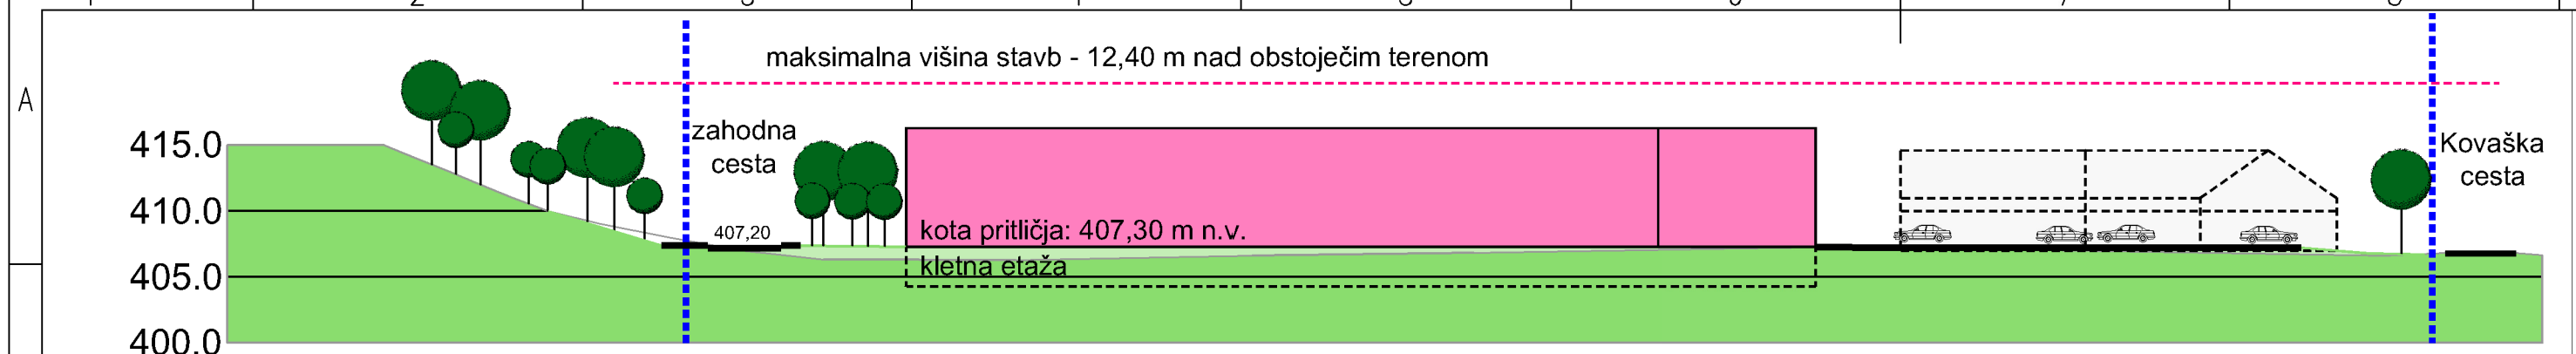

PREREZ A - A, M 1:500

LEGENDA:

- Meja območja občinskega podrobnega prostorskega načrta (OPPN) Poslovno obrtna cona Zreče
- Meja območja občinskega podrobnega prostorskega načrta (OPPN) Poslovna zazidava center Zg. Zreče
- parcelne meje (DKN)
- obstoječe stavbe
- načrtovane stavbe (možne lokacije)
- parcela namenjena gradnji
- gradbena linija (GL)
- gradbena meja (GM)
- javna prometnica
- dostop iz javne prometnice na parcelo
- EO ekološki otok
- večnamenska pot (pločnik, vzdolžno parkiranje, ozkotirna železnica, kolesarska steza)
- pločnik za pešce
- možen potek železniške proge za potrebe turističnega vlakca
- maniplacijske površine / dvorišča
- zatravitve
- javne zelene površine / park
- oporni zid
- TP transformatorska postaja
- zelena vegetacija (grmovnice in visoko avtohtono drevje)

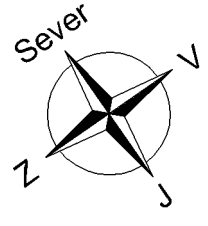

naročnik:	Občina Zreče, Cesta na Roglo 13b, 3214 Zreče	
naročnik:	Unior kovaška industrija d.d., Kovaška cesta 10, 3214 Zreče	UNIOR
pripravljalec:	Občina Zreče, Cesta na Roglo 13b, 3214 Zreče	
načrtovalec:	Savaprojekt, d.d., Cesta krških žrtev 59, 8270 Krško	savaprojekt krško
prostorski akt:	OBČINSKI PODROBNI PROSTORSKI NAČRT POSLOVNO OBRTNA CONA ZREČE NA OBMOČJU UN1/035	
OVP: SP:	D. Pirc, univ.dipl.inž.kraj.arh. KA-1562 S. Umek, dipl.inž.grad.	
grafični načrt:	UREDITVENA SITUACIJA – končna ureditev	
faza:	SPREJET DOKUMENT	
datum:	merilo:	št. grafičnega načrta:
mar. 2019	1:1000	B4a

To načrt velja za pogodbeno določene namene.

A3.2