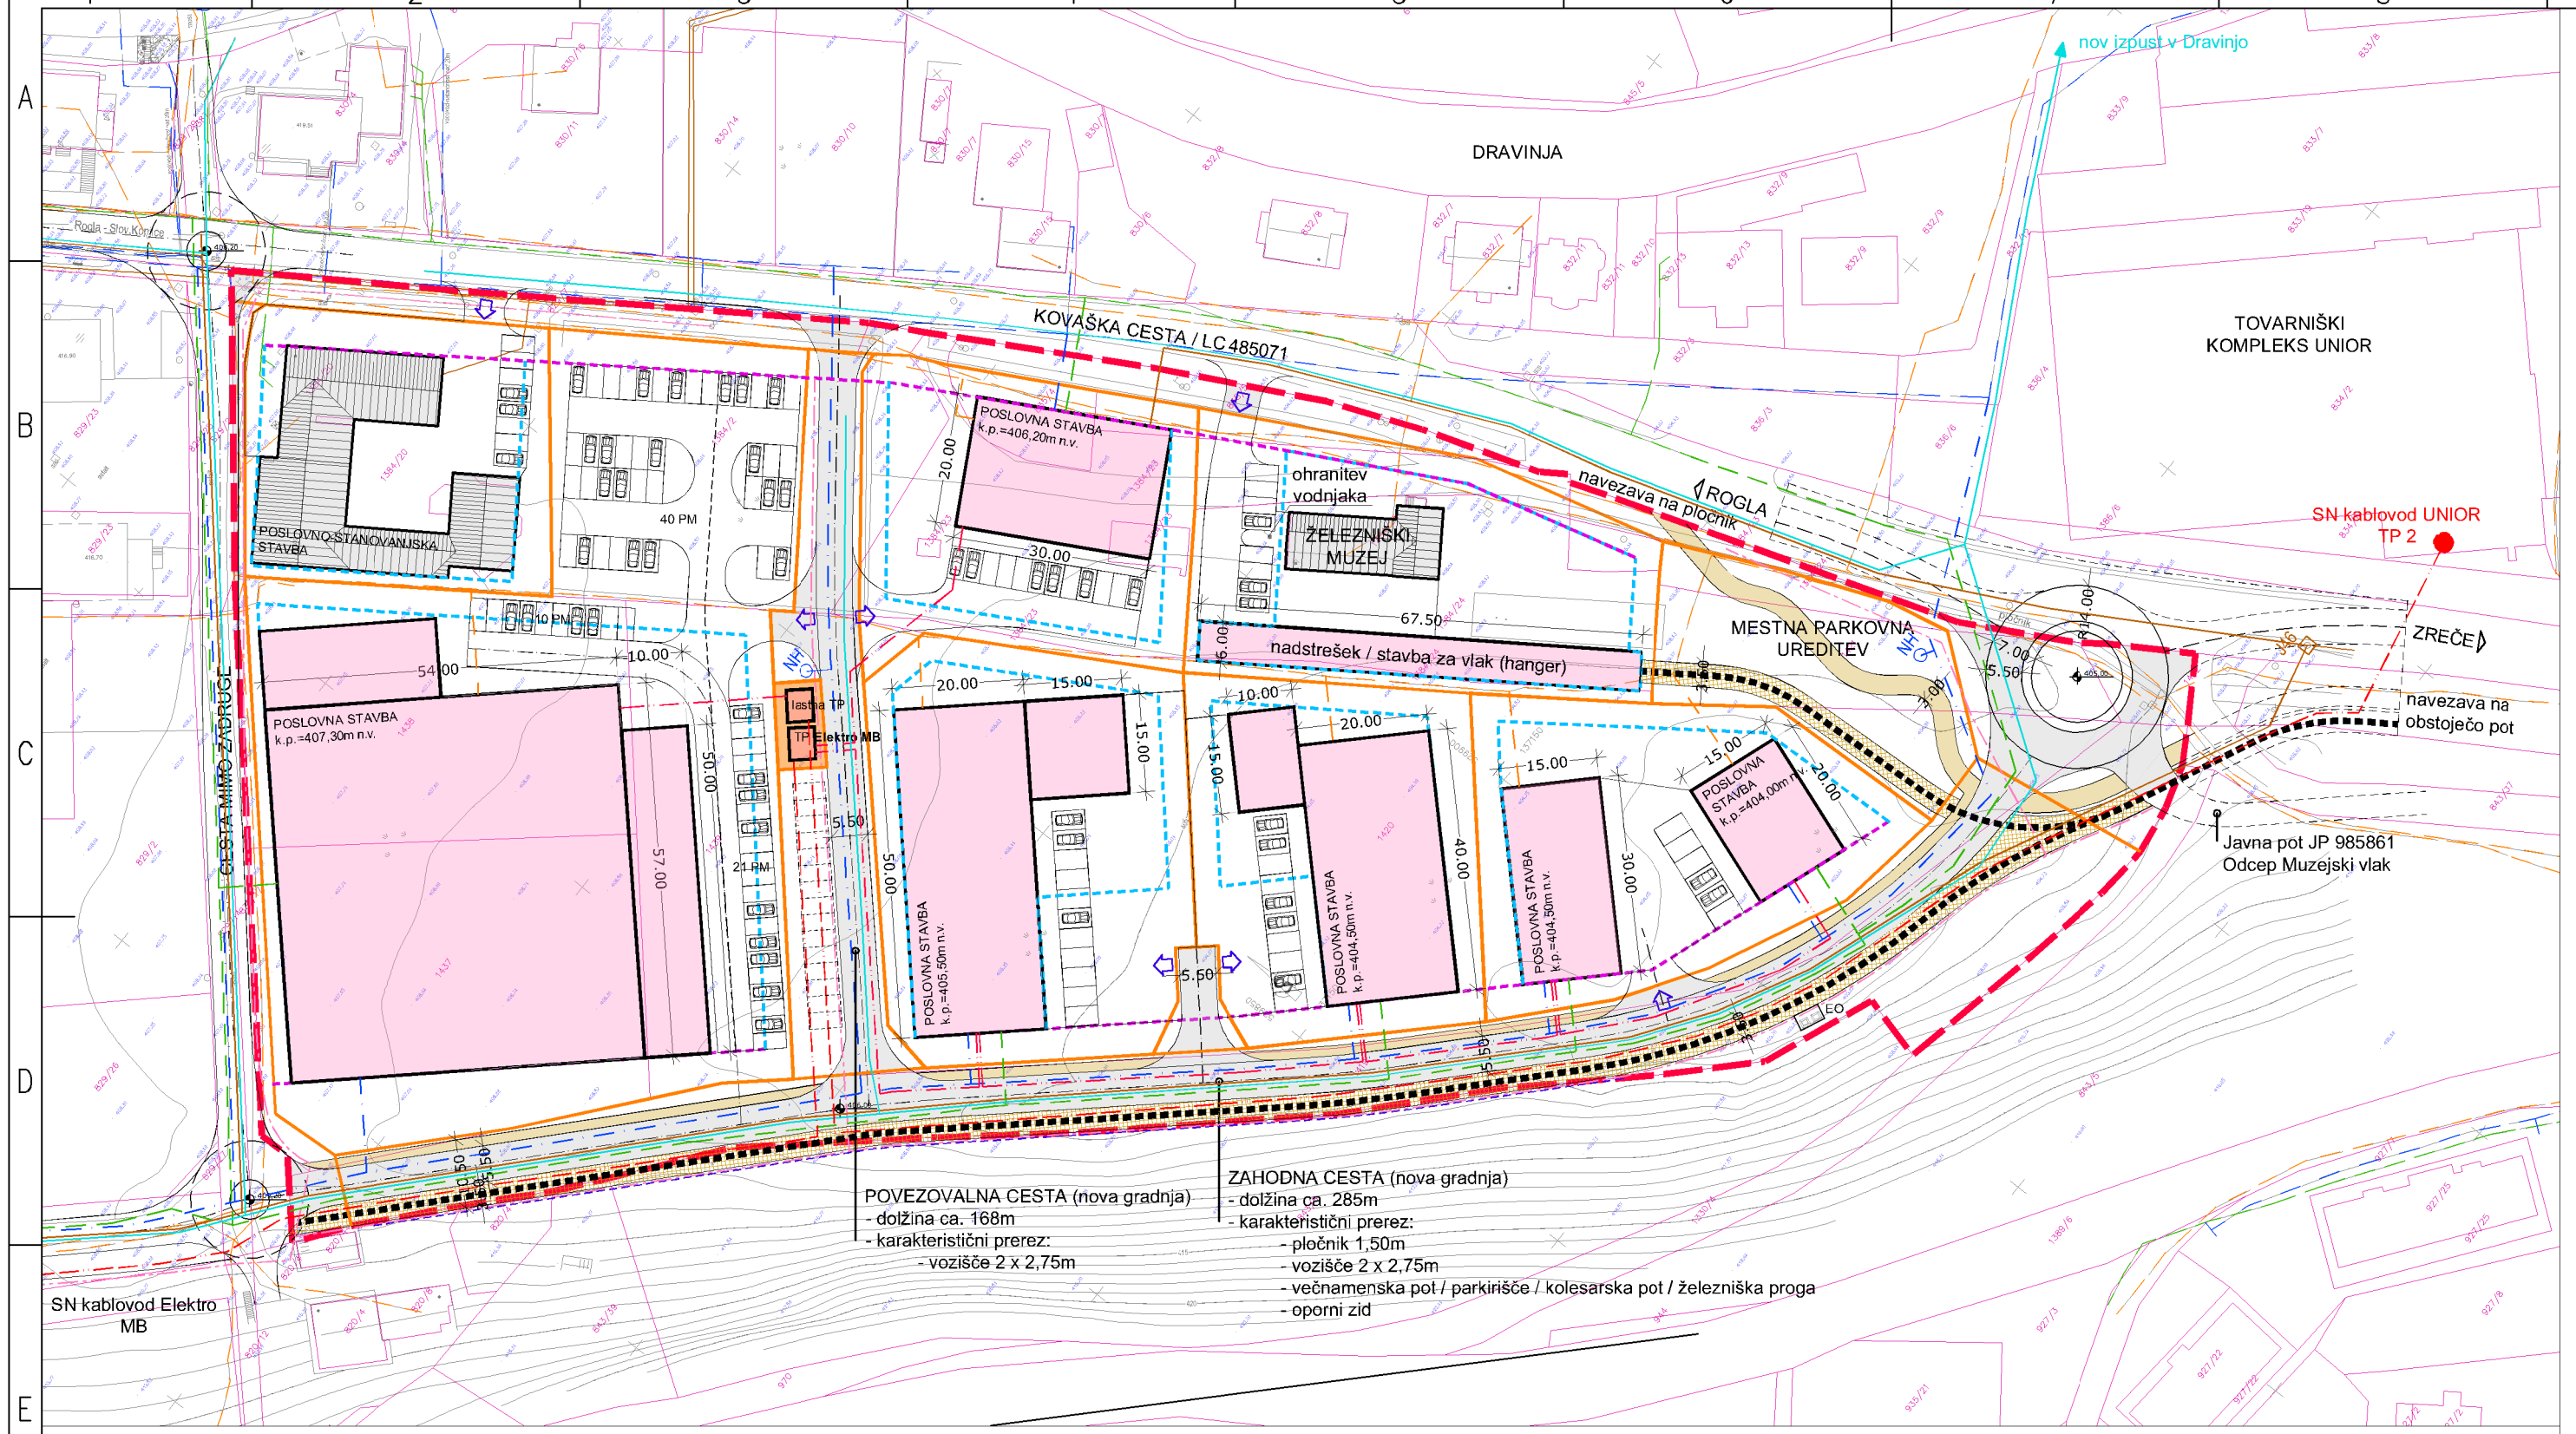

LEGENDA:

obstoječe	predvideno	
		vodovod
	NH	hidrant
		transformatorska postaja
		elektro omrežje - srednje napetostno (SN)
		elektro omrežje - nizkonapetostno (NN)
		javna razsvetljava
		mešana kanalizacija
		kanalizacija padavinskih voda
		kanalizacija komunalnih odpadnih voda
		telekomunikacije
		plinovod
		ekološki otok

LEGENDA:

- Meja območja OPPN Poslovno obrtna cona Zreče
- obstoječe stavbe
- načrtovane stavbe (možne lokacije)
- parcela namenjena gradnji
- gradbena linija (GL)
- gradbena meja (GM)
- javna prometnica
- dostop iz javne prometnice na parcelo
- večnamenska pot
- pločnik za pešce
- možen potek železniške proge za potrebe turističnega vlakca
- maniplacijske površine / dvorišča
- zatravitve
- javne zelene površine / park
- oporni zid

Sever
V
Z
J

naročnik:	Občina Zreče, Cesta na Roglo 13b, 3214 Zreče
naročnik:	Unior kovaška industrija d.d., Kovaška cesta 10, 3214 Zreče
pripravljalec:	Občina Zreče, Cesta na Roglo 13b, 3214 Zreče
načrtovalec:	Savaprojekt, d.d., Cesta krških žrtev 59, 8270 Krško
prostorski akt:	OBČINSKI PODROBNI PROSTORSKI NAČRT POSLOVNO OBRTNA CONA ZREČE NA OBMOČJU UN1/035
OVP:	D. Pirc, univ.dipl.inž.kraj.arh. KA-1562
SP:	S. Umek, dipl.inž.grad.
grafični načrt:	POTEK OMREŽIJ IN PRIKLJUČEVANJE OBJEKTOV NA GJI TER GRAJENO JAVNO DOBRO
faza:	PREDLOG
datum:	jan. 2019
merilo:	1:1000
št. grafičnega načrta:	B5

Ta načrt velja za pogojevanje določene namene.

A3.2