


PREREZ A - A, M 1:500

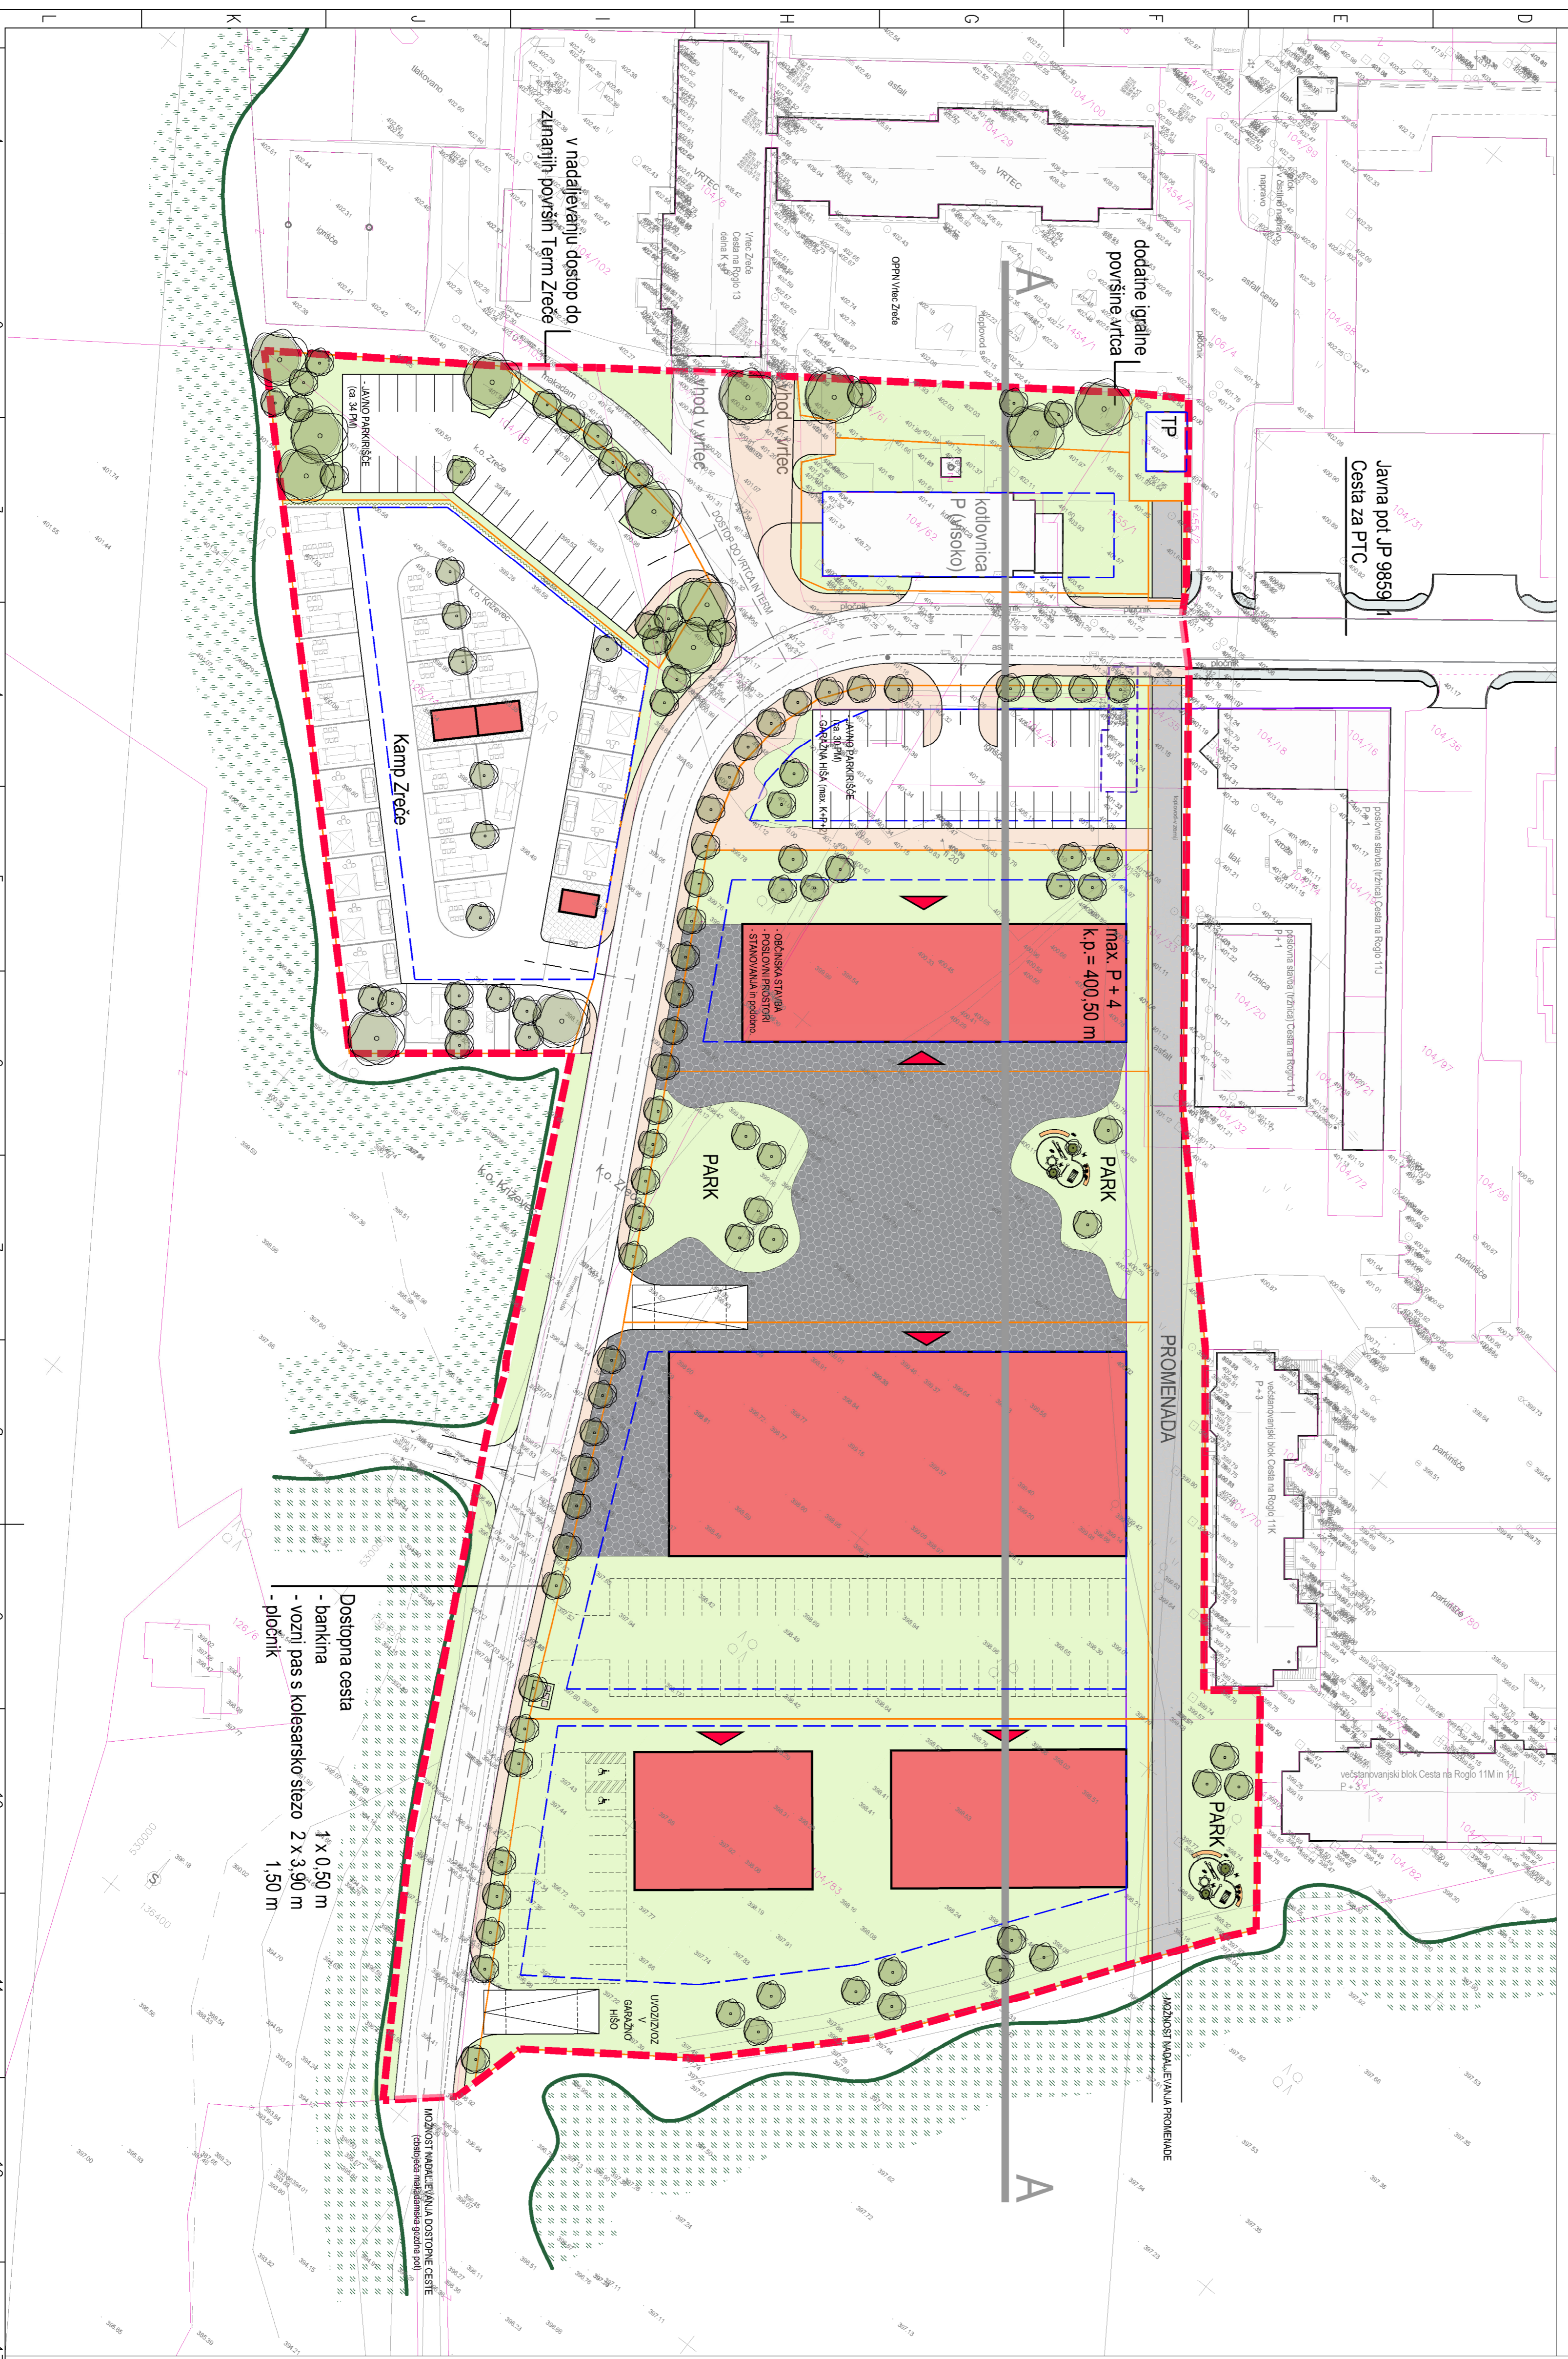

LEGENDA:

- Meja območja OPN Poslovno stanovanjske zazidave Zreče
- oslonele parcelne meje (DKN)
- oslonele sosednje stavbe
- načrtovane stavbe (možnosti lociranja)
- glavni vhodi v stavbe (možne lokacije)
- takovane površine (trg, ploščad, promenada, parkovna ureditev...)
- rušilne / odstranitve
- nova parcelacija (gradbena parcela)
- gradbena linija (SL)
- gradbena meja stavb nad tlenom (garazna hiša)
- gradbena meja stavb pod tlenom (garazna hiša)
- asfaltna površine (dostopna cesta, parkirišča...) / večnamenska pot
- živa meja / ograja
- zelene površine (zadržavnik) ter vsilna vegetacija (avtohtone grmovnice in dreve)
- otroška igrala
- novi gozdni rob
- mesto za odpadke

OBMOČJE A
OBMOČJE B
OBMOČJE C

Sever

OBČINSKI PODROBNI PROSTORSKI NAČRT POSLOVNO STANOVANJSKA ZAZIDAVA ZREČE

projekt: **OBČINSKI PODROBNI PROSTORSKI NAČRT POSLOVNO STANOVANJSKA ZAZIDAVA ZREČE**

avtor: **DR. B. FK**

datum: **2021. 1. 2023**

skala: **B4**