


KOVAŠKA CESTA / LC 485071  
(rekonstrukcija)  
- dolžina ca. 210m  
- karakteristični prerez:  
• večnamenska pot (pločnik)  
• vozišče 2 x 2,75m  
• večnamenska pot / parkirišča

smer  
stanovanjskega  
naselja

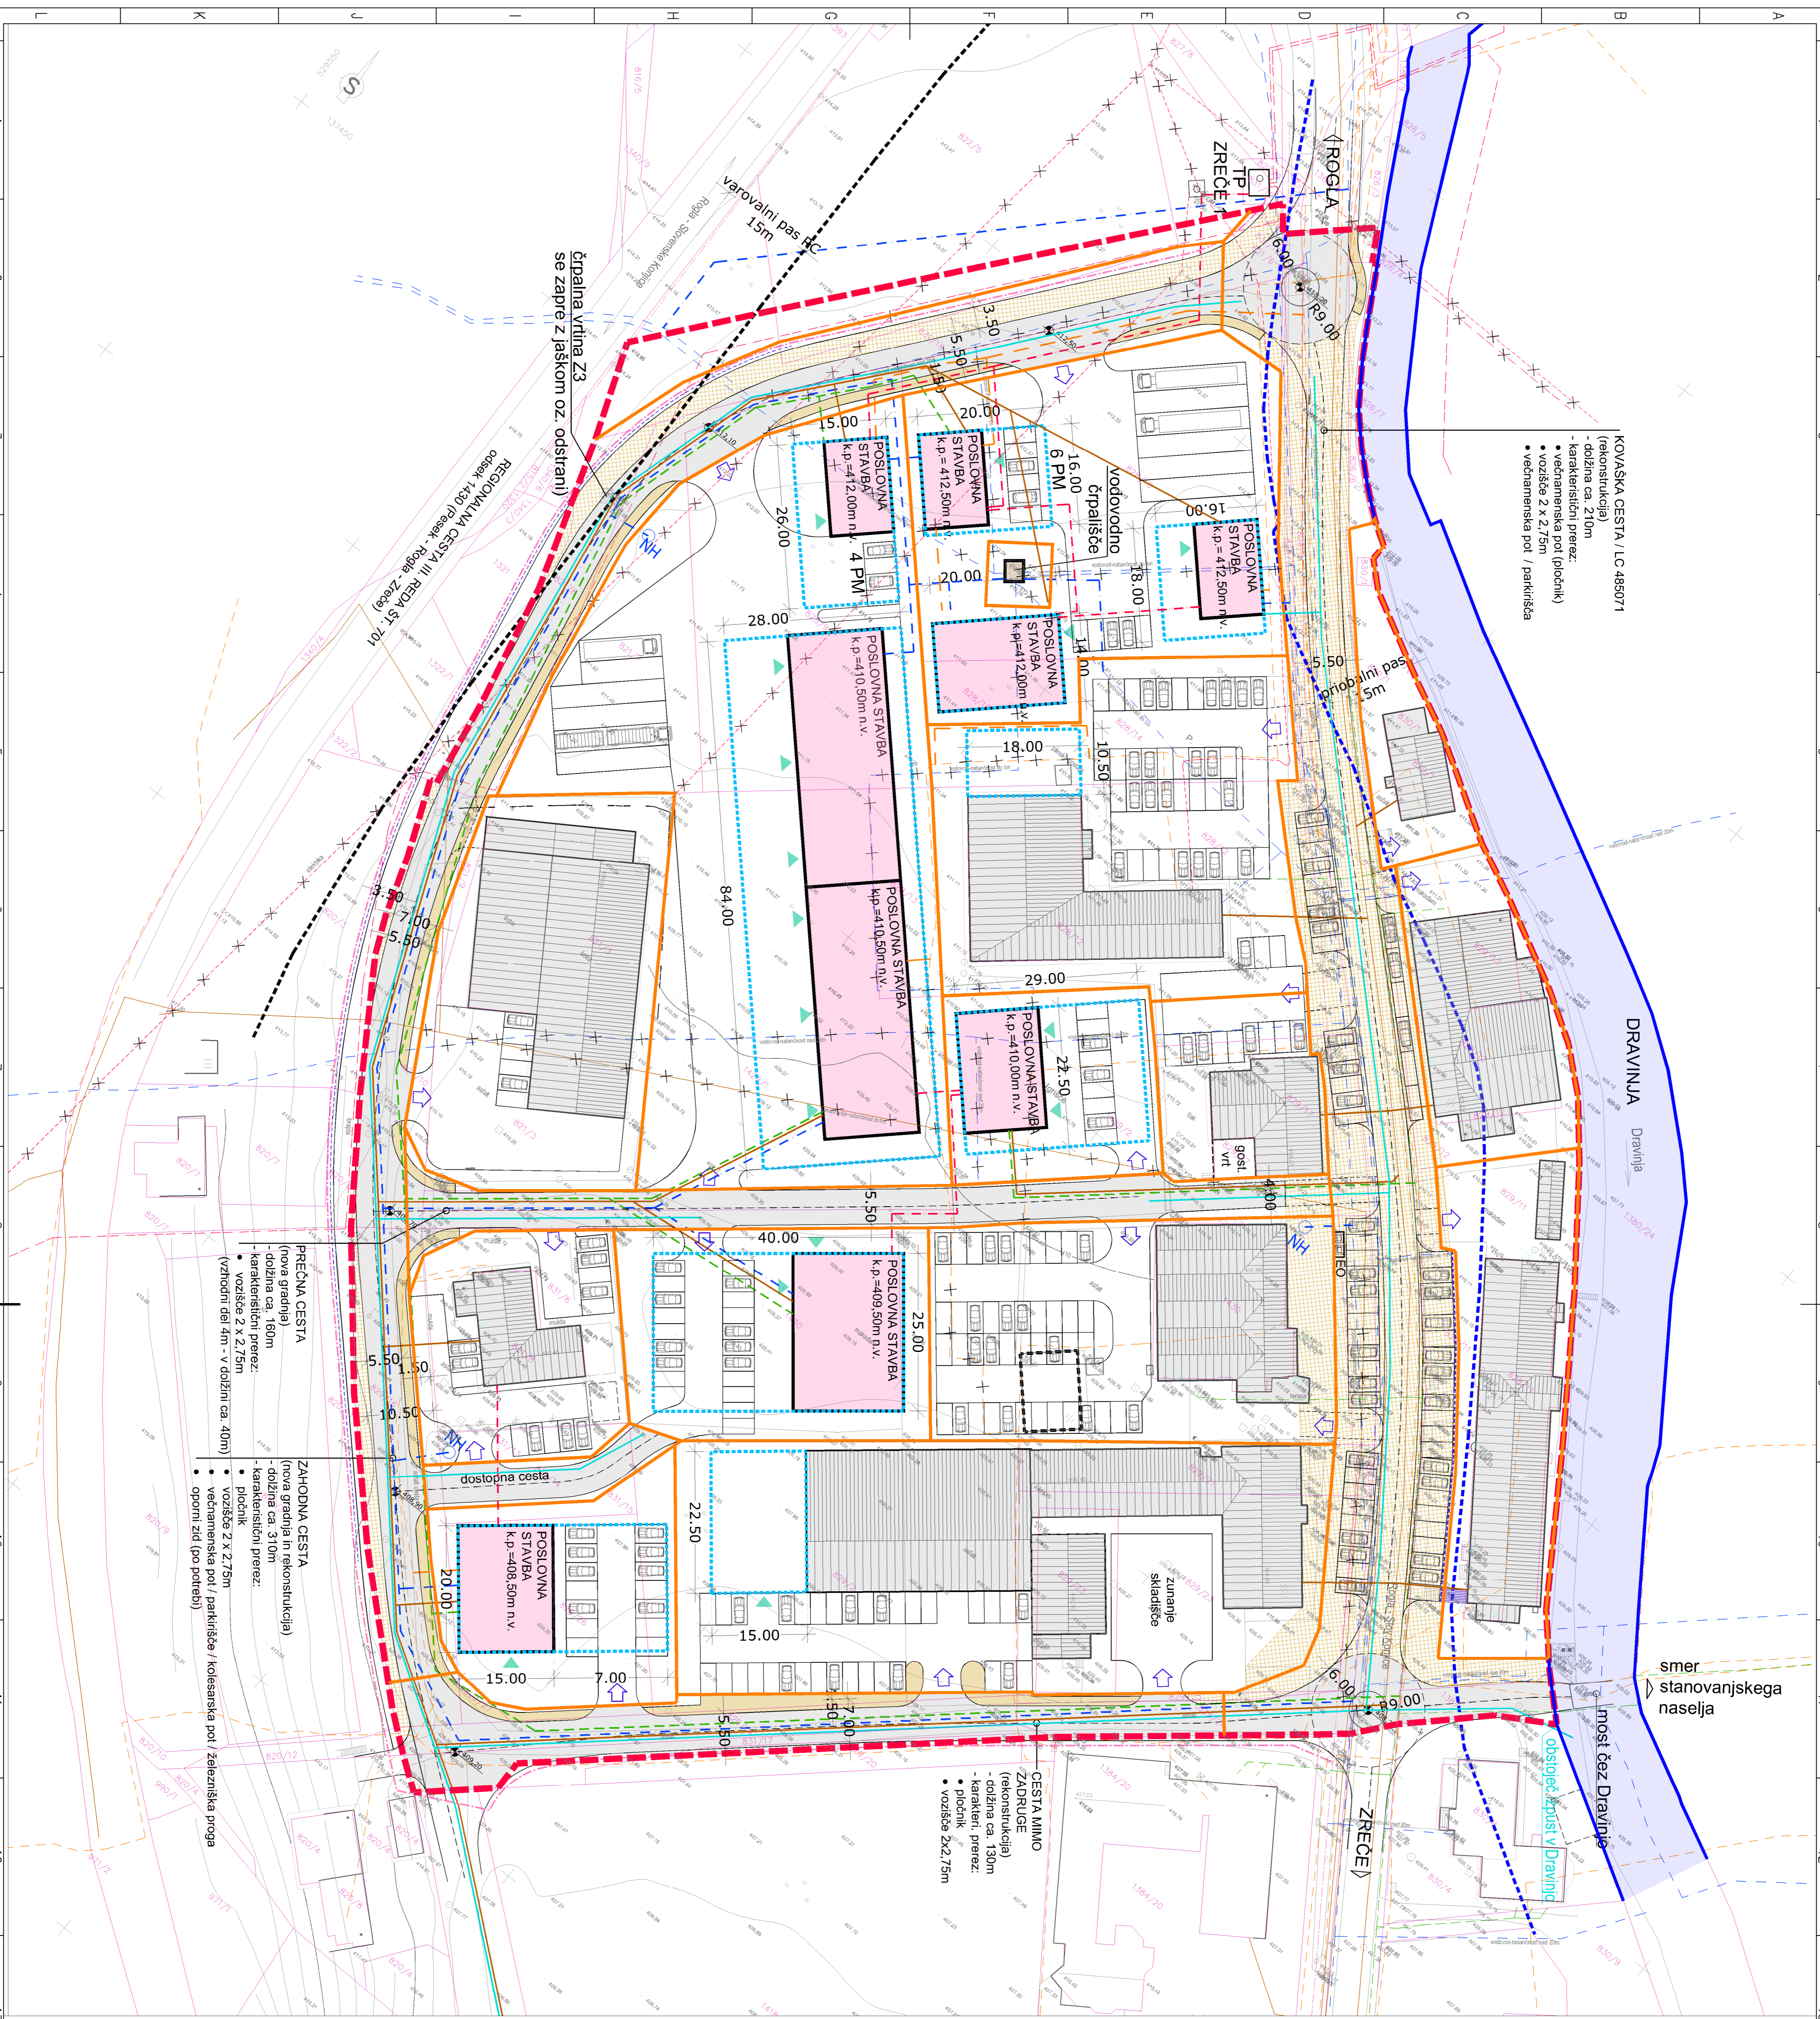

PREČNA CESTA  
(nova gradnja)  
- dolžina ca. 160m  
- karakteristični prerez:  
• vozišče 2 x 2,75m  
(vzhodni del 4m - v dolžini ca. 40m)

ZAHODNA CESTA  
(nova gradnja in rekonstrukcija)  
- dolžina ca. 310m  
- karakteristični prerez:  
• pločnik  
• vozišče 2 x 2,75m  
• večnamenska pot / parkirišča / kolesarska pot / železniška proga  
• oporni zid (po potrebi)

CESTA MIMO  
ZADRUGE  
(rekonstrukcija)  
- dolžina ca. 130m  
- karakteristični prerez:  
• pločnik  
• vozišče 2x2,75m

LEGENDA:		LEGENDA:	
	Meja območja OPPN		obstoječe predvideno vodovod
	obstoječe stavbe		hidranti
	nachtovane stavbe		transformatorska postaja
	možni vhod v stavbo		elektro omrežje (NN)
	gradbena parcela (GP)		elektro omrežje (NN)
	gradbena meja (GM)		javna razsvetljava
	javna prometnica		mešana kanalizacija
	dostop iz javne prometnice		kanalizacije padavinskih voda
	večnamenska površina		kanalizacija kom. odp. voda
	pločnik za pešce		telekomunikacije
	Dravinja - vodno zemljišče		plinovod
	probirni pas vodotoka (5m)		rušive
	varovalni pas regionalne osele (15m)		ekološki otok
	oporni zid		

Datum: 14. feb. 2019 1:300  
 Projekt: Ploščni in profilni načrt objekta na Cili ter  
 Izvedba: gradnja javno dobro  
 Projektant: P. K. K. K.  
 Izvedba: P. K. K. K.  
 Datum: 14. feb. 2019 1:300

Občina Zreče,  
 32714 Zreče  
 18b, Roglo 18b,  
 Opatov trg,  
 Opatov trg 18b,  
 32714 Zreče  
 Smerotok, d.d.  
 Cesta krških hrtev 59,  
 8270 Krško

