

LEGENDA:

Parkirišča - poltogo vozišče

Hodnik za pešce


Tlakovano

Asfaltna mulda

Kanalete

JVO / lesena ograja

Sprememba:	Opis sprememb:	Datum:	Podpis:
Investitor: <div>DRSI Tržaška cesta 19 1000 Ljubljana</div>		Izdajevalec: <div>Projektivna NVG d.o.o. Opekarniška cesta 15b 3000 Celje</div>	
Objekt / del objekta: <div>Obnova regionalne ceste R3-701/1430, Rogla - Zreče, od km 2.850 - km 5.500</div>		Vrsta načrta: <div>2 / Načrt gradbeništva</div>	
		Opis risbe: <div>Situacija prometne ureditve</div>	
Odg. vodja proj.:	Ime in priimek: <div>Peter Tovornik, univ.dipl.inž.grad.</div>	Ident. št. IZS:	Podpis:
Odg. projektant:	Peter Tovornik, univ.dipl.inž.grad.	G-3503	
Obdelal:	Peter Tovornik, univ.dipl.inž.grad.	G-3503	
Faza:	Št. projekta:	Št. načrta:	Merilo:
PZI	466/19	466/19-C	1:500
Št. odseka:	Arh. št.:	Faza/objekt:	Šifra risbe:
1430-	1430-	0062.00	004.2101
			Št. risbe:
			03.1
		Datum: <div>avgust 2019 po recenziji maj 2024</div>	

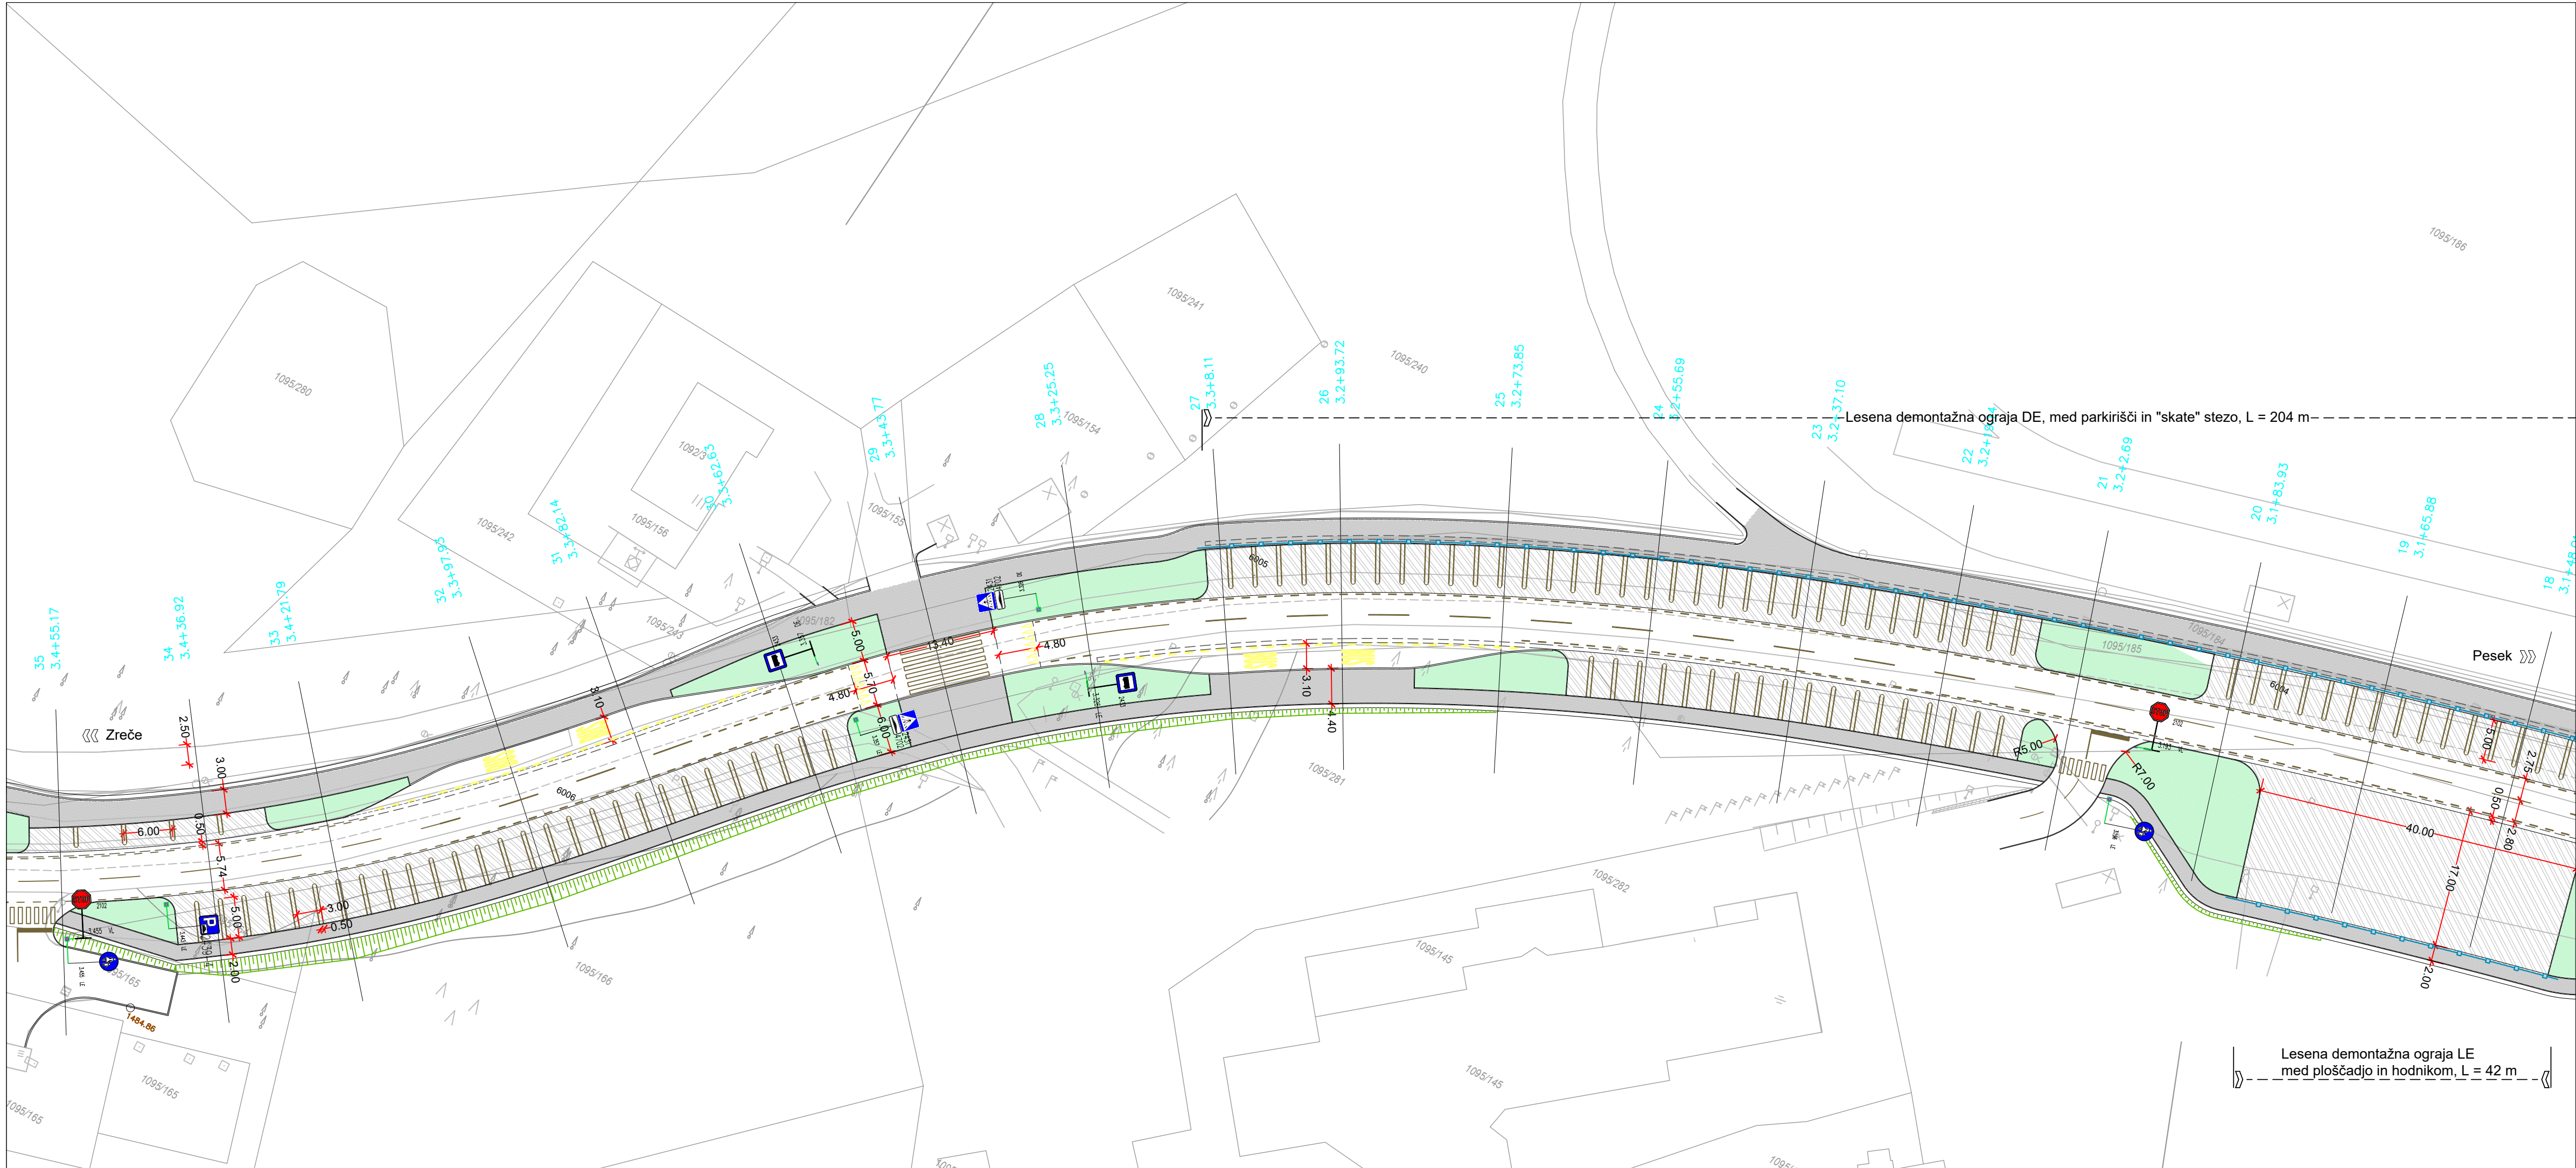

LEGENDA:

Parkirišča - poltogo vozišče

Hodnik za pešce

Tlakovano

Asfaltna mulda

Kanalete

JVO / lesena ograja

Sprememba:	Opis sprememb:	Datum:	Podpis:
Investitor: <div>DRSI Tržaška cesta 19 1000 Ljubljana</div>		Izdajevalec: <div>Projektivna NVG d.o.o. Opekarniška cesta 15b 3000 Celje</div>	
Objekt / del objekta: <div>Obnova regionalne ceste R3-701/1430, Rogla - Zreče, od km 2.850 - km 5.500</div>		Vrsta načrta: <div>2 / Načrt gradbeništva</div>	
		Opis risbe: <div>Situacija prometne ureditve</div>	
Odg. vodja proj.:	Ime in priimek: <div>Peter Tovornik, univ.dipl.inž.grad.</div>	Ident. št. IZS:	Podpis:
Odg. projektant:	Peter Tovornik, univ.dipl.inž.grad.	G-3503	
Obdelal:	Peter Tovornik, univ.dipl.inž.grad.	G-3503	
Faza:	Št. projekta:	Št. načrta:	Merilo:
PZI	466/19	466/19-C	1:500
Št. odseka:	Arh. št.:	Faza/objekt:	Šifra risbe:
1430-	1430-	0062.00	004.2101
			Št. risbe:
			03.2
		Datum: <div>avgust 2019 po recenziji maj 2024</div>	